


种苗繁育中心提升项目
施工图

总目录

序号	图纸名称	图号	序号	图纸名称	图号
1	操作间平面布置图	J-00	16	催芽室平面图	J-11
2	操作间结构平面图	G-01	17	催芽室门立面图	J-12
3	操作间结构立面图	G-02	18	催芽室背立面图	J-13
4	愈合室平面图	J-01	19	催芽室侧立面图	J-14
5	愈合室门立面图	J-02	20	催芽室剖视图	J-15
6	愈合室背立面图	J-3	21	自动化播种流水线平面图	J-16
7	愈合室侧立面图	J-4	22	自动化播种流水线门立面图	J-17
8	愈合室剖视图	J-5	23	自动化播种流水线背立面图	J-18
9	嫁接流水线平面图	J-6	24	自动化播种流水线侧立面图	J-19
10	嫁接流水线门立面图	J-7	25	自动化播种流水线剖视图	J-20
11	嫁接流水线背立面图	J-8	26	管理用房平面图	J-21
12	嫁接流水线侧立面图	J-9	27	管理用房门立面图	J-22
13	嫁接流水线剖视图	J-10	28	管理用房背立面图	J-23
14			29	管理用房侧立面图	J-24
15			30	管理用房剖视图	J-25

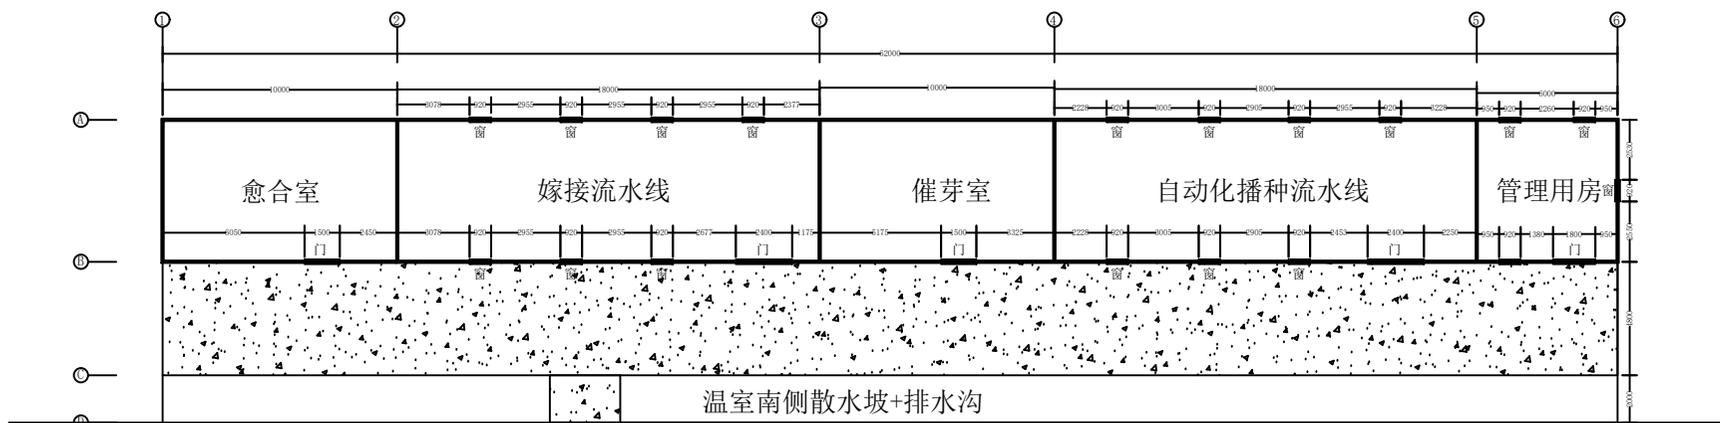


温室南门
操作间平面布置图


说明:

- 1、操作间硬化做法: 基底夯实, 10cm碎石垫层, 15cmC30混凝土。
- 2、室外地坪做法: 基底夯实, 10cm碎石垫层, 12cmC30混凝土。


项目负责		专业负责	建设单位	工程名称	种苗繁育中心提升项目	工程	
专业审核	设计	日期	图纸名称	操作间平面布置图	图号	J-00	日期
校对	制图						

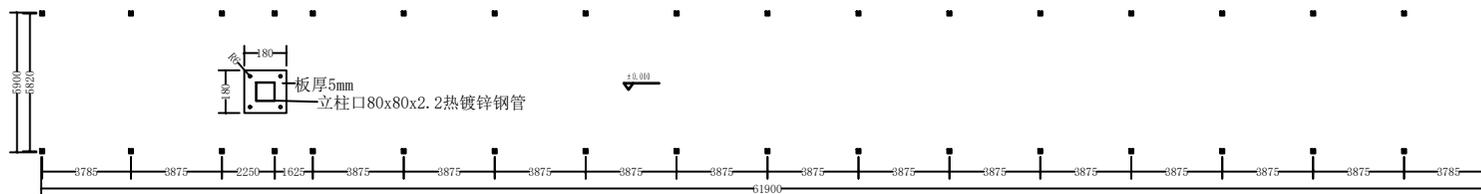


立柱底板平面图

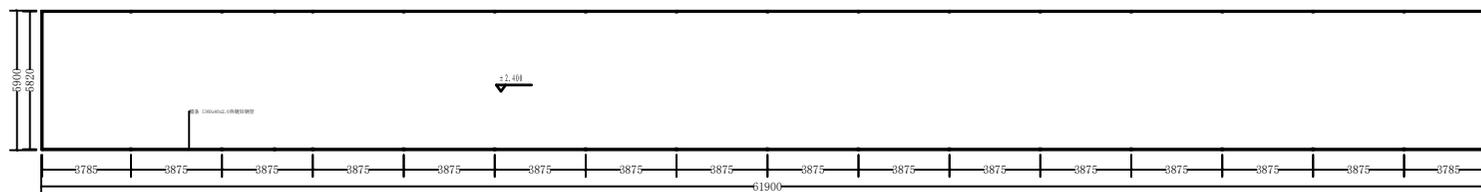

四周檩条平面图

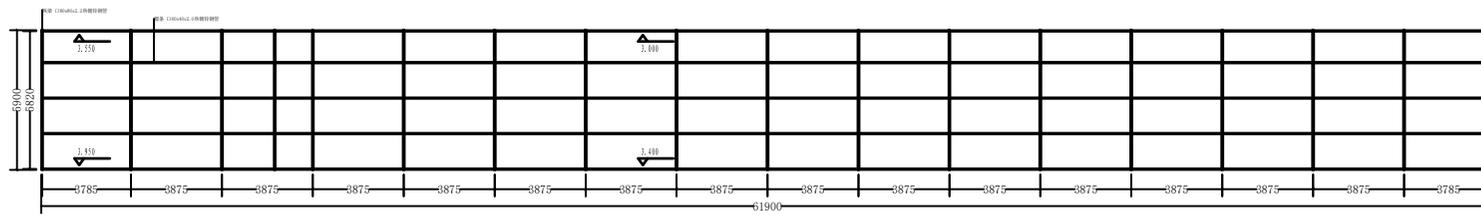


屋顶平面图

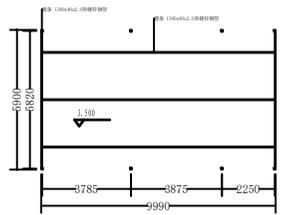


隔层平面图


		工程名称	种苗繁育中心提升项目	工程	
项目负责人	专业负责人	建设单位		图别	结构
专业审核	设计	图纸名称	操作间结构平面图	图号	C-01
校对	制图	日期		日期	

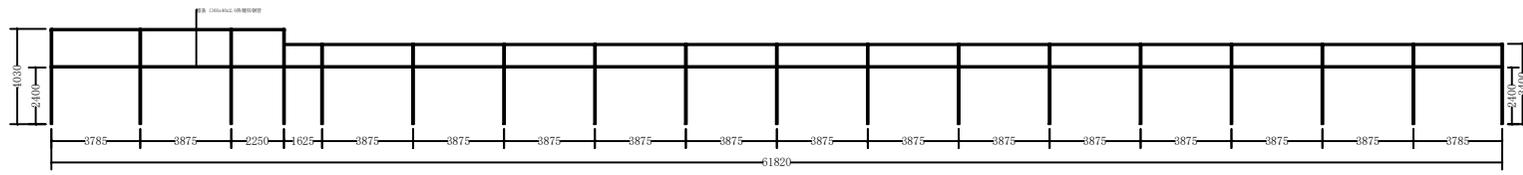


门立面结构图

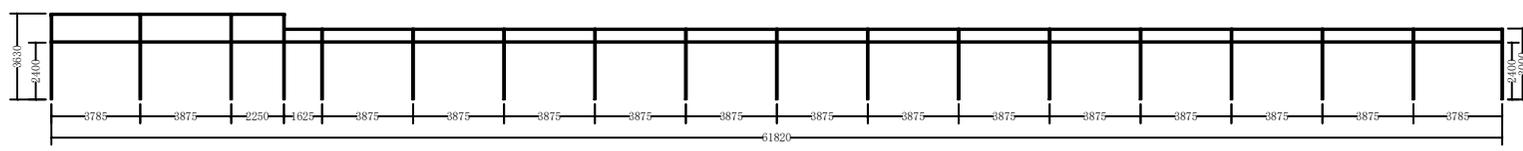

背立面结构图

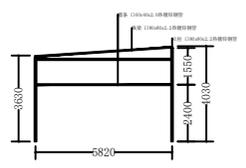

西侧立面图

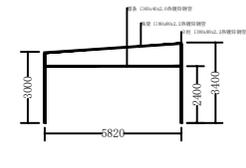

东侧立面图

		工程名称	种苗繁育中心提升项目	工程	
项目负责人	专业负责	建设单位		图别	结构
专业审核	设计	图纸名称	操作间结构立面图	图号	0-02
校对	制图			日期	

种苗繁育中心提升项目建设施工图

愈合室分部


愈合室建设施工图目录

序号	图纸名称	图号
1	愈合室平面图	J-01
2	愈合室门立面图	J-02
3	愈合室背立面图	J-3
4	愈合室侧立面图	J-4
5	愈合室剖视图	J-5




愈合室平面图

			工程名称	种苗繁育中心提升项目	工程号	
项目负责人		专业负责	建设单位		图别	建施
专业审定		设计	图纸名称	愈合室平面图	图号	J-01
校对		制图			日期	

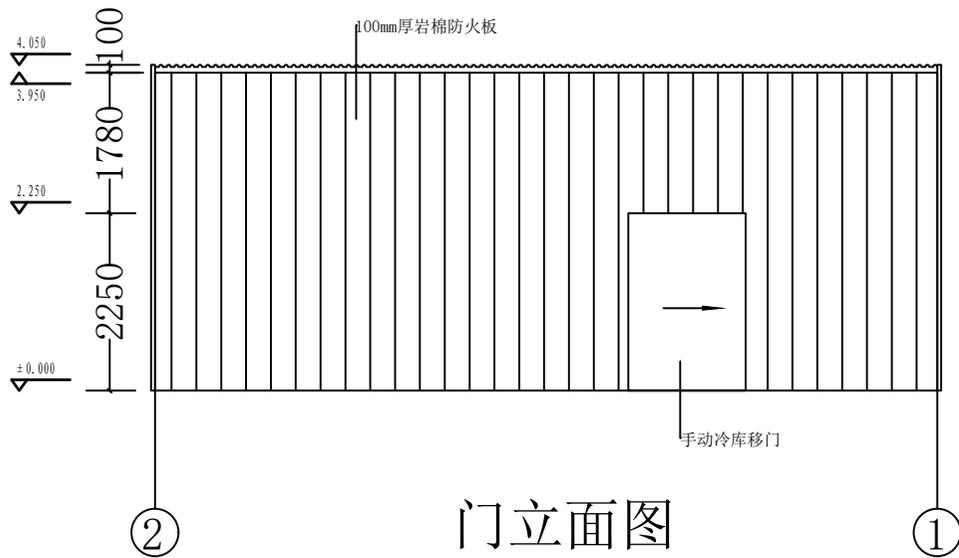


			工程名称	种苗繁育中心提升项目	工程号	
项目负责		专业负责	建设单位		图别	建施
专业审定		设计	图纸名称	愈合室门立面图	图号	J-02
校对		制图			日期	

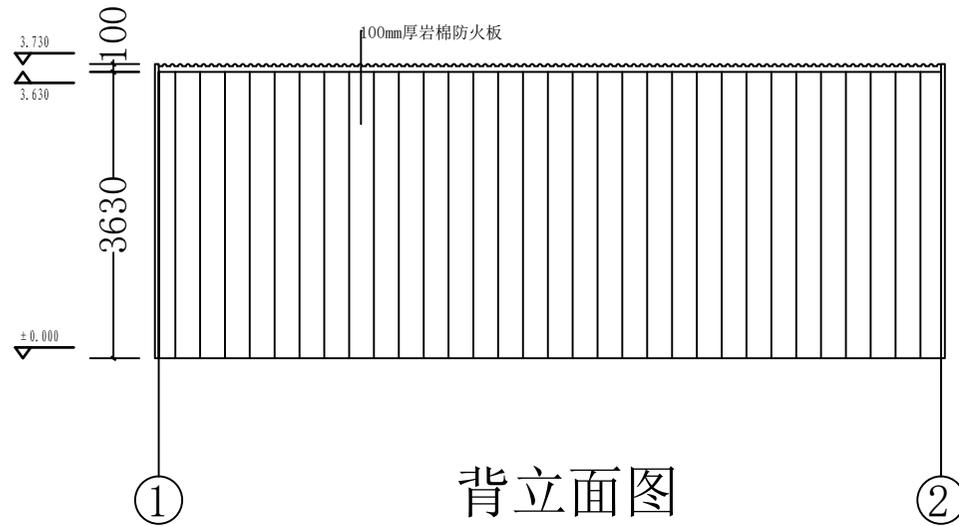


背立面图

			工程名称	种苗繁育中心提升项目	工程号	
项目负责人		专业负责	建设单位		图别	建施
专业审定		设计	图纸名称	愈合室背立面图	图号	J-03
校对		制图			日期	

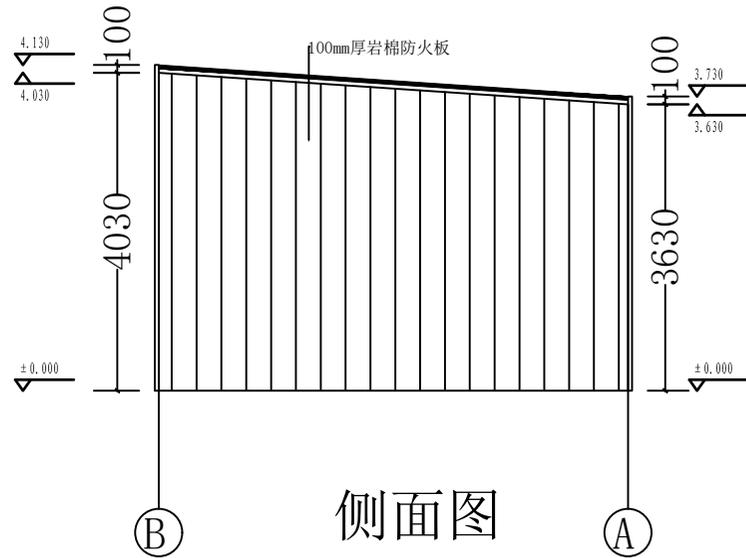

侧面图

			工程名称	种苗繁育中心提升项目	工程号	
项目负责		专业负责	建设单位		图别	建施
专业审定		设计	图纸名称	愈合室侧面立面图	图号	J-04
校对		制图			日期	

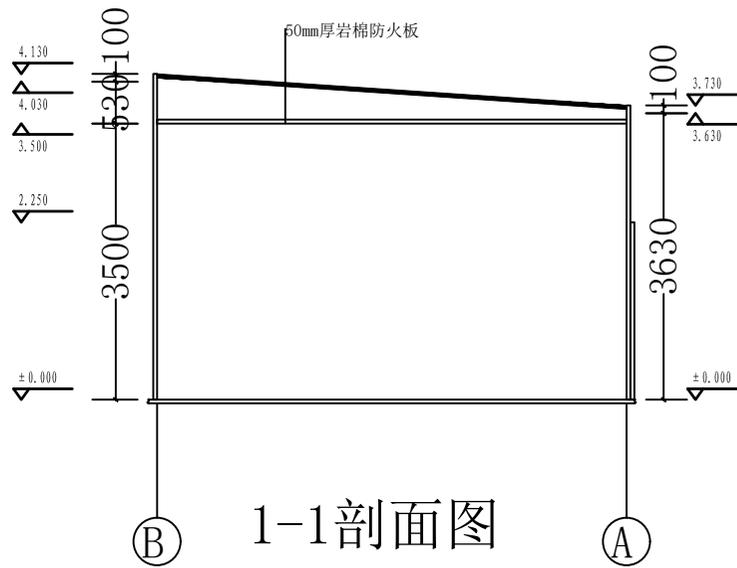


			工程名称	种苗繁育中心提升项目	工程号	
项目负责		专业负责	建设单位		图别	建施
专业审定		设计	图纸名称	愈合室门剖视图	图号	J-05
校对		制图			日期	

种苗繁育中心提升项目建设施工图

嫁接流水线分部


嫁接流水线建设施工图目录

序号	图纸名称	图号
1	嫁接流水线平面图	J-06
2	嫁接流水线门立面图	J-07
3	嫁接流水线背立面图	J-8
4	嫁接流水线侧立面图	J-9
5	嫁接流水线剖视图	J-10

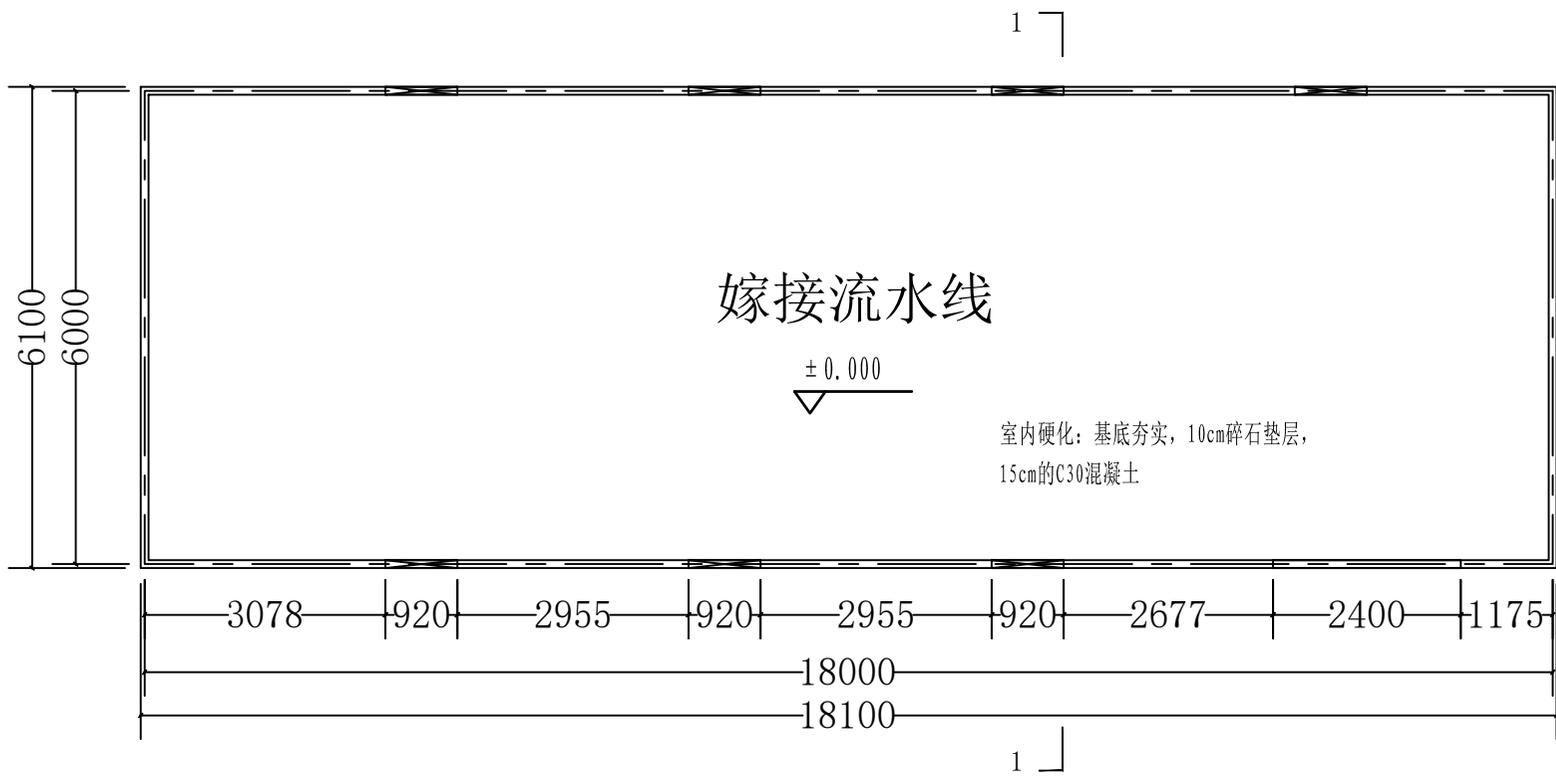


嫁接流水线平面图

				工程名称	种苗繁育中心提升项目	工程号	
项目负责		专业负责		建设单位		图别	建施
专业审定		设计		图纸名称	嫁接流水线平面图	图号	J-06
校对		制图				日期	

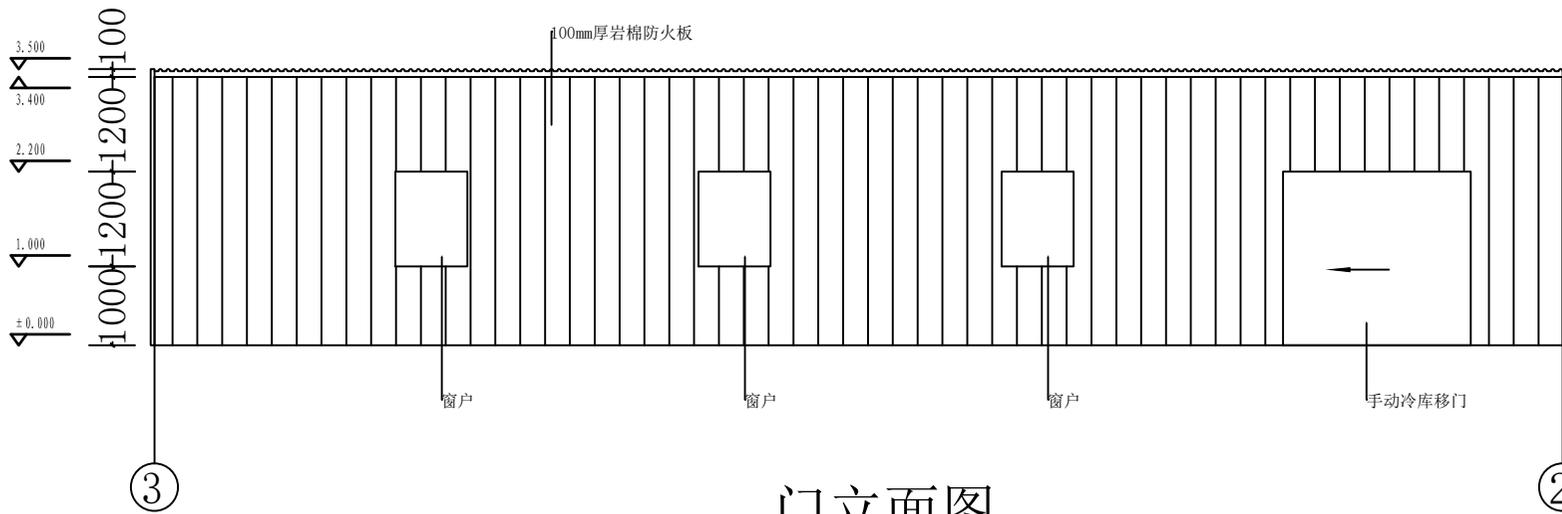


门立面图

			工程名称	种苗繁育中心提升项目	工程号	
项目负责		专业负责	建设单位		图别	建施
专业审定		设计	图纸名称	嫁接流水线门立面图	图号	J-07
校对		制图			日期	

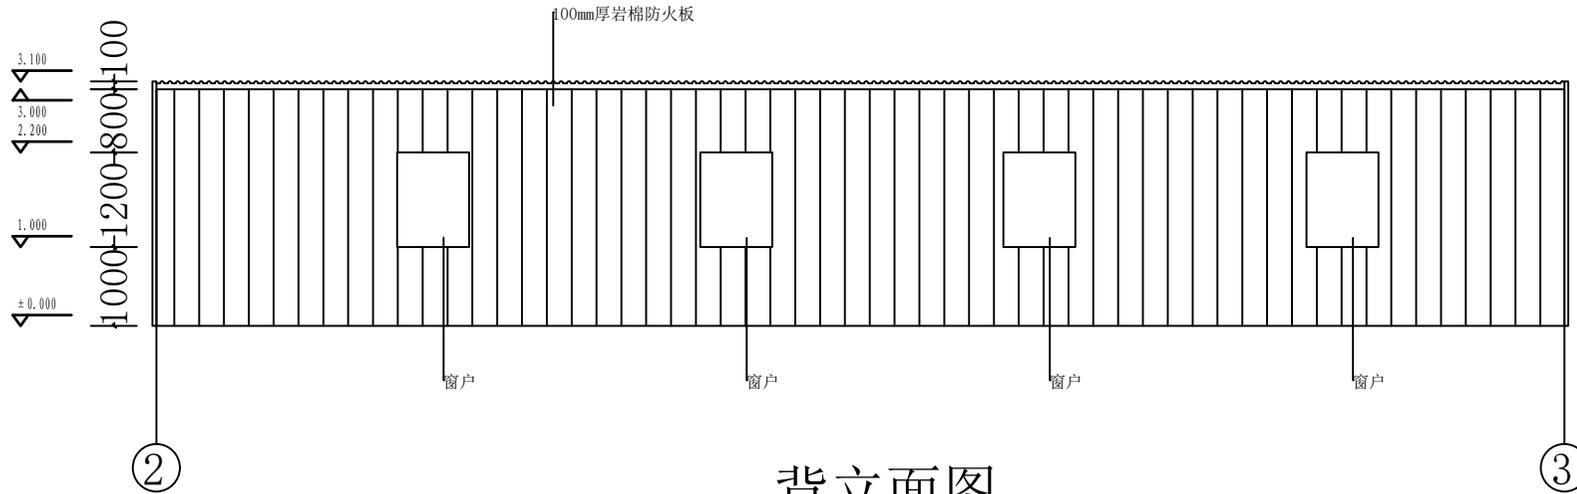

背立面图

			工程名称	种苗繁育中心提升项目	工程号	
项目负责		专业负责	建设单位		图别	建施
专业审定		设计	图纸名称	嫁接流水线背立面图	图号	J-08
校对		制图			日期	

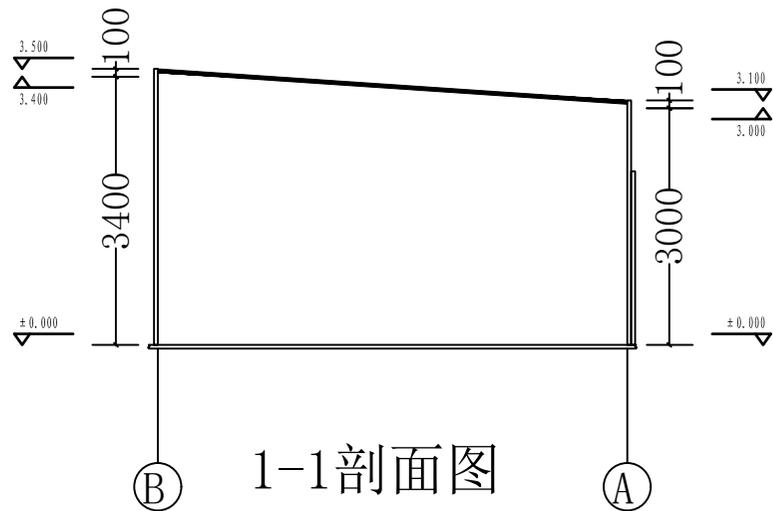

				工程名称	种苗繁育中心提升项目	工程号	
项目负责		专业负责		建设单位		图别	建施
专业审定		设计		图纸名称	嫁接流水线门剖视图	图号	J-10
校对		制图				日期	

种苗繁育中心提升项目建设施工图
催芽室分部


催芽室建设施工图目录

序号	图纸名称	图号
1	催芽室平面图	J-11
2	催芽室门立面图	J-12
3	催芽室背立面图	J-13
4	催芽室侧立面图	J-14
5	催芽室剖视图	J-15




催芽室平面图

			工程名称	种苗繁育中心提升项目	工程号	
项目负责		专业负责	建设单位		图别	建施
专业审定		设计	图纸名称	催芽室平面图	图号	J-11
校对		制图			日期	

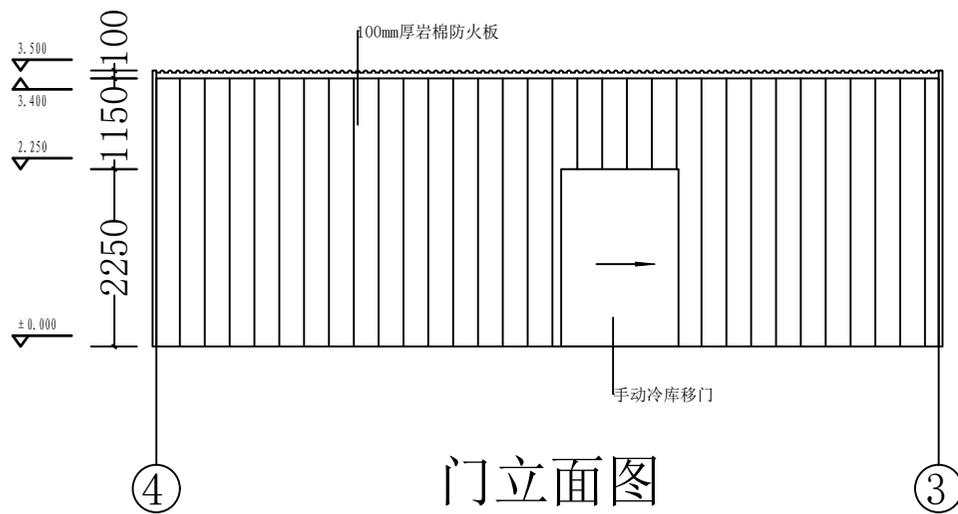


门立面图


			工程名称	种苗繁育中心提升项目	工程号	
项目负责人		专业负责	建设单位		图别	建施
专业审定		设计	图纸名称	催芽室门立面图	图号	J-12
校对		制图			日期	

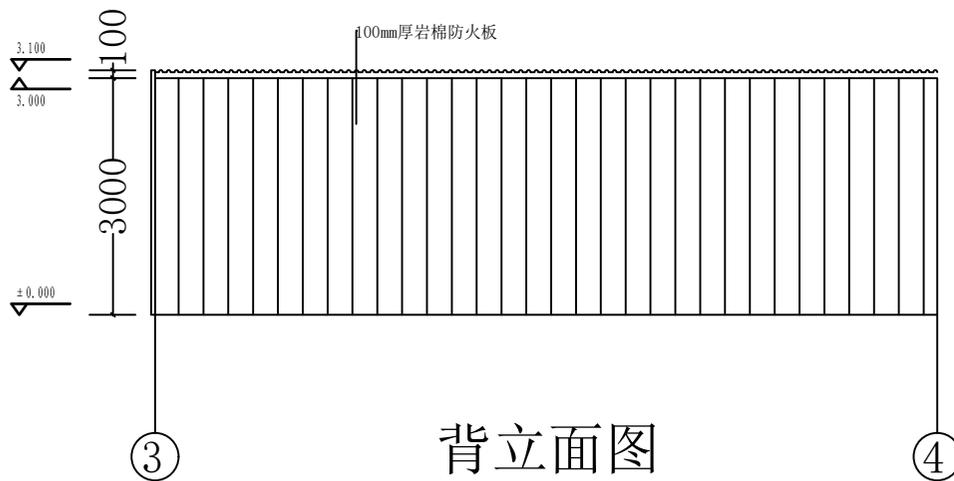

			工程名称	种苗繁育中心提升项目	工程号	
项目负责		专业负责	建设单位		图别	建施
专业审定		设计	图纸名称	催芽室背立面图	图号	J-13
校对		制图			日期	

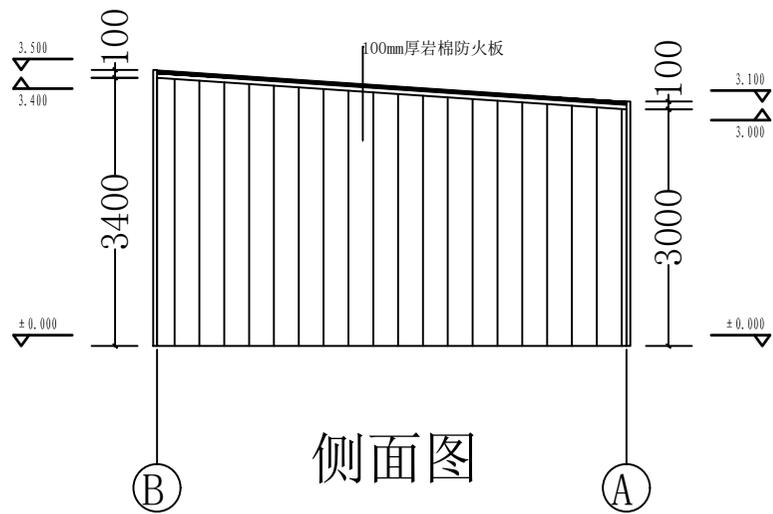

			工程名称	种苗繁育中心提升项目	工程号	
项目负责		专业负责	建设单位		图别	建施
专业审定		设计	图纸名称	催芽室侧面立面图	图号	J-14
校对		制图			日期	

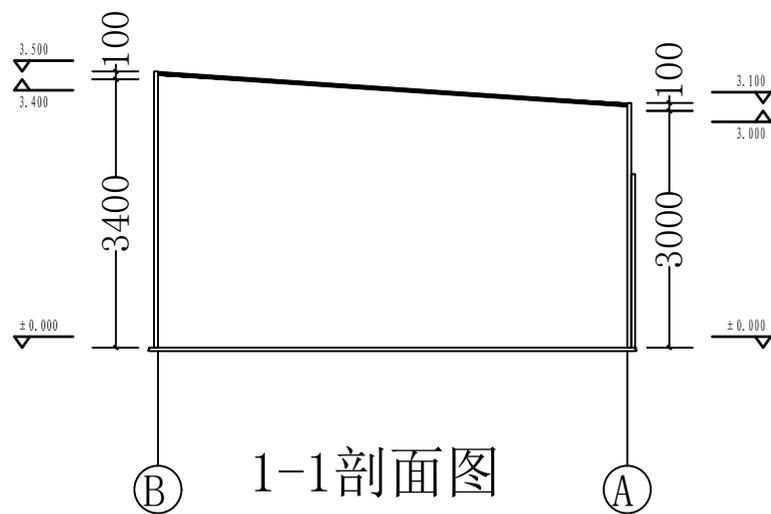


			工程名称	种苗繁育中心提升项目	工程号	
项目负责人		专业负责	建设单位		图别	建施
专业审定		设计	图纸名称	催芽室门剖视图	图号	J-15
校对		制图			日期	

种苗繁育中心提升项目建设施工图
自动化播种流水线分部

自动化播种流水线建设施工图目录

序号	图纸名称	图号
1	自动化播种流水线平面图	J-16
2	自动化播种流水线门立面图	J-17
3	自动化播种流水线背立面图	J-18
4	自动化播种流水线侧立面图	J-19
5	自动化播种流水线剖视图	J-20


1 7

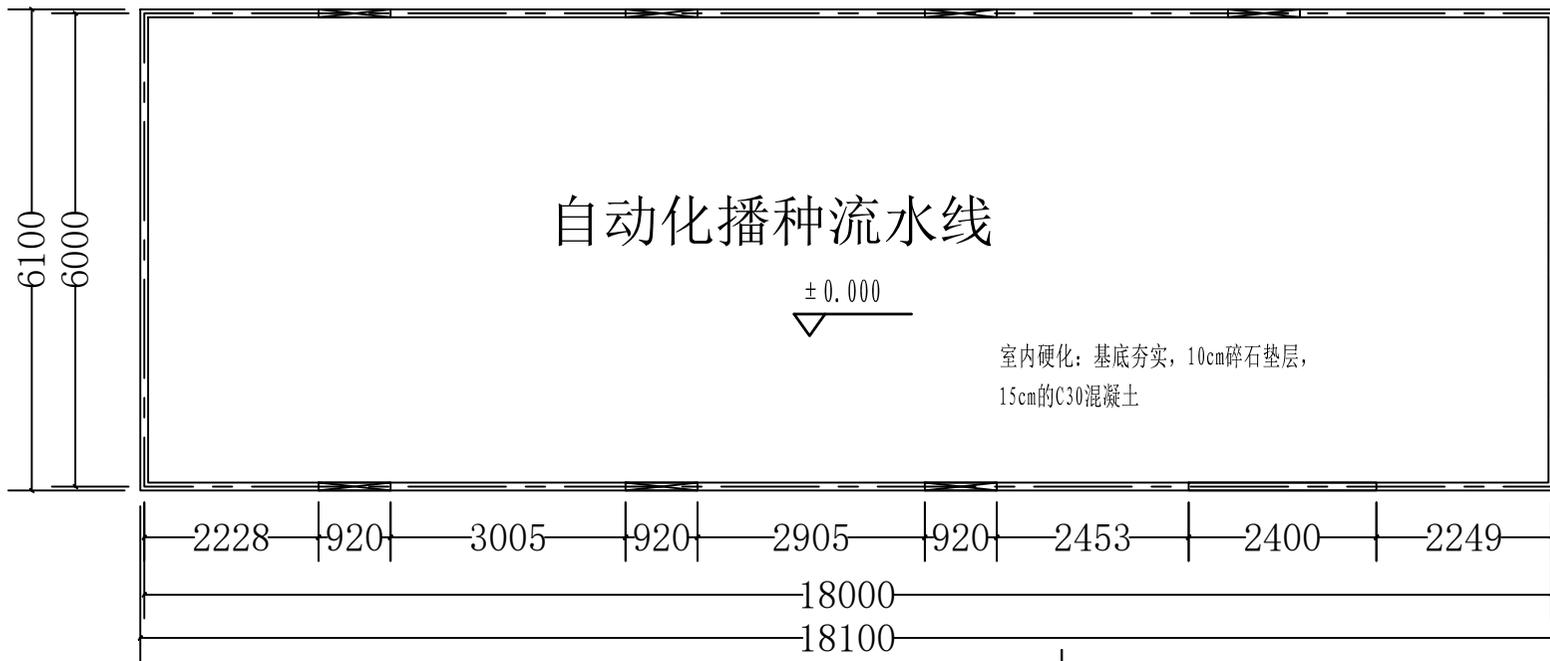

1 7


自动化播种流水线平面图

				工程名称	种苗繁育中心提升项目	工程号	
项目负责人		专业负责		建设单位		图别	建施
专业审定		设计		图纸名称	自动化播种流水线平面图	图号	J-16
校对		制图				日期	

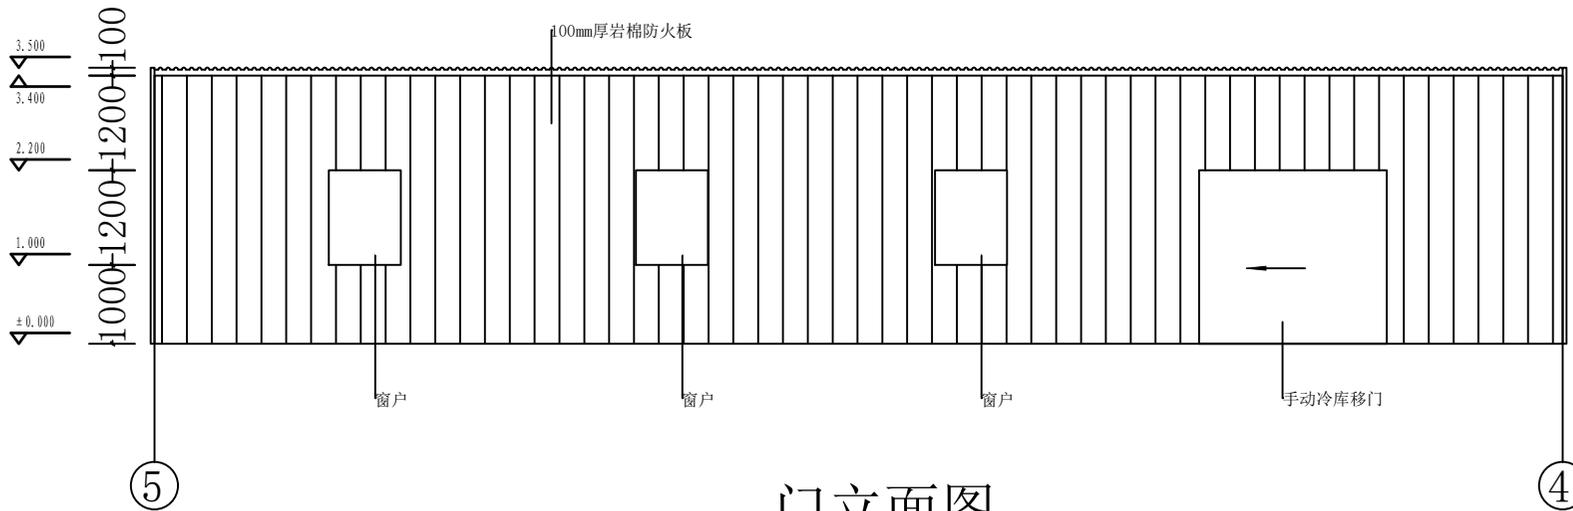


门立面图

			工程名称	种苗繁育中心提升项目	工程号	
项目负责人		专业负责	建设单位		图别	建施
专业审定		设计	图纸名称	自动化播种流水线门立面图	图号	J-17
校对		制图			日期	

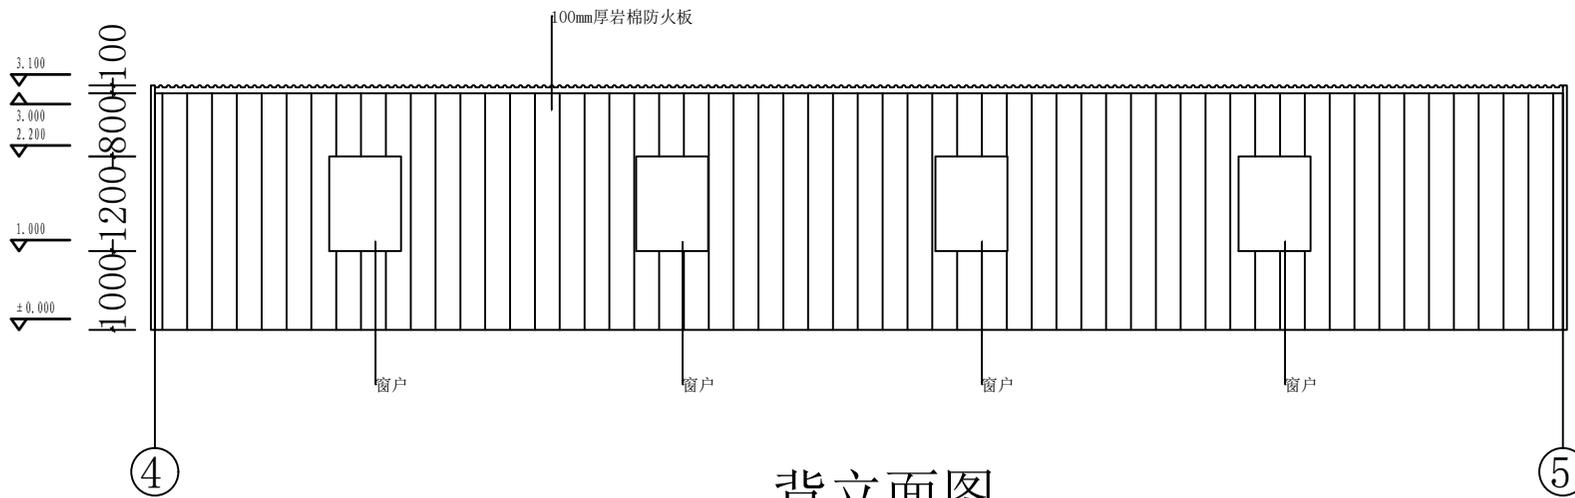


背立面图

		工程名称	种苗繁育中心提升项目	工程号	
项目负责人		专业负责	建设单位	图别	建施
专业审定		设计	图纸名称	图号	J-18
校对		制图		日期	

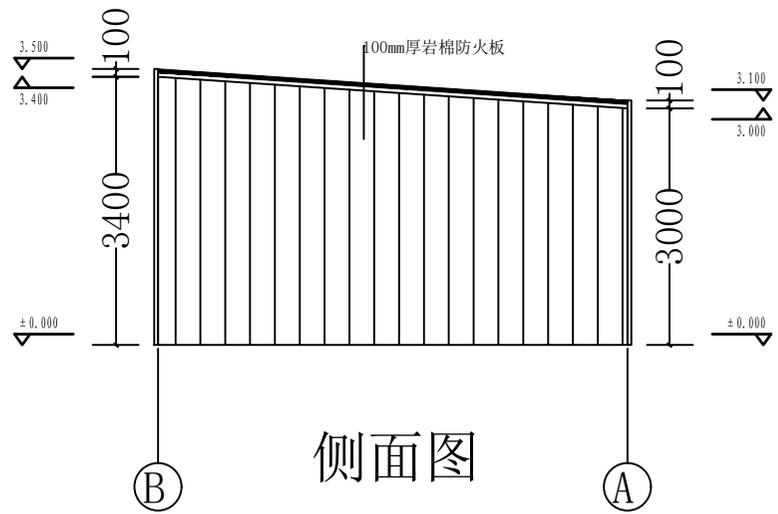

			工程名称	种苗繁育中心提升项目	工程号	
项目负责人		专业负责	建设单位		图别	建施
专业审定		设计	图纸名称	自动化播种流水线侧立面图	图号	J-19
校对		制图			日期	

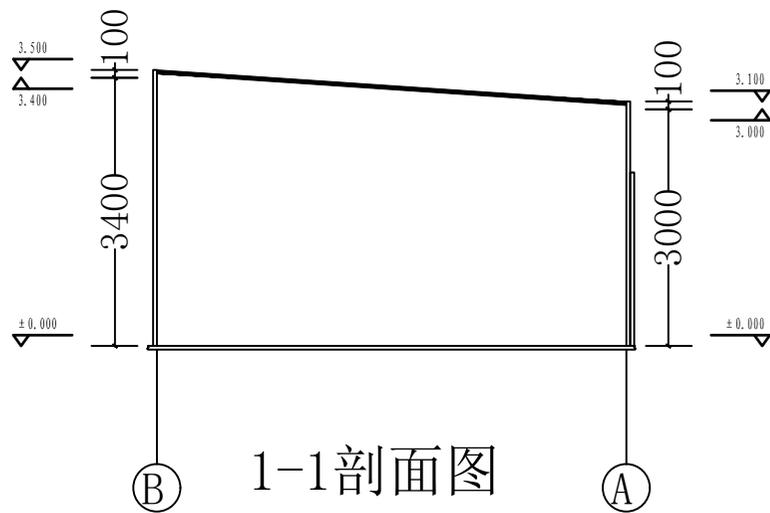


				工程名称	种苗繁育中心提升项目	工程号	
项目负责		专业负责		建设单位		图别	建施
专业审定		设计		图纸名称	自动化播种流水线门剖视图	图号	J-20
校对		制图				日期	

种苗繁育中心提升项目建设施工图
管理用房分部


管理用房建设施工图目录

序号	图纸名称	图号
1	管理用房平面图	J-21
2	管理用房门立面图	J-22
3	管理用房背立面图	J-23
4	管理用房侧立面图	J-24
5	管理用房剖视图	J-25

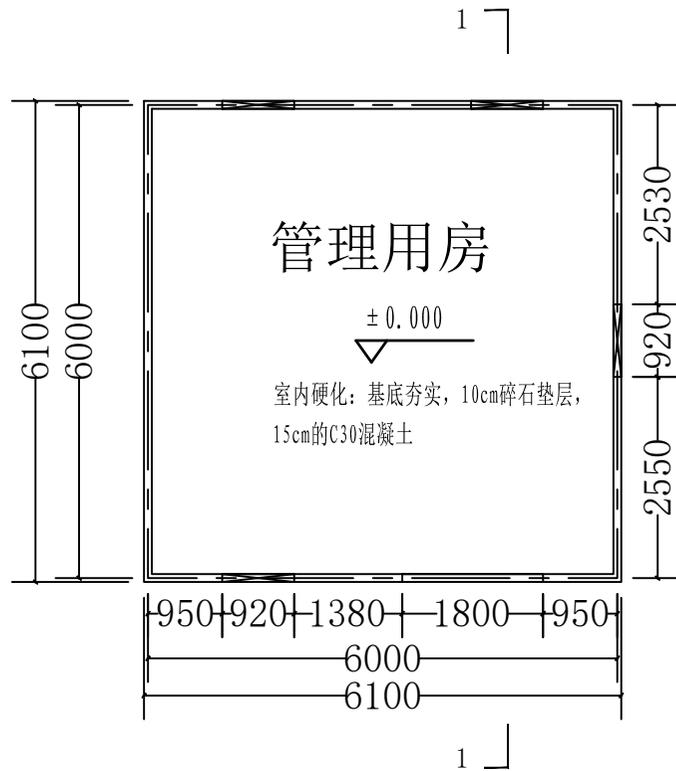


管理用房平面图

			工程名称	种苗繁育中心提升项目	工程号	
项目负责		专业负责	建设单位		图别	建施
专业审定		设计	图纸名称	管理用房平面图	图号	J-21
校对		制图			日期	


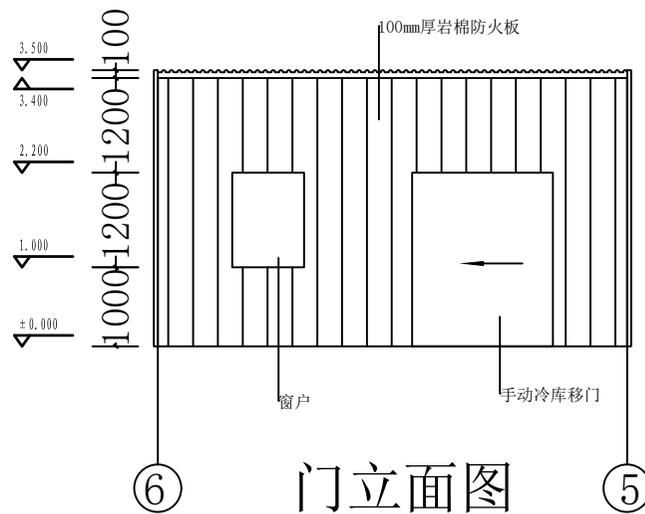


门立面图


			工程名称	种苗繁育中心提升项目	工程号	
项目负责		专业负责	建设单位		图别	建施
专业审定		设计	图纸名称	管理用房门立面图	图号	J-22
校对		制图			日期	

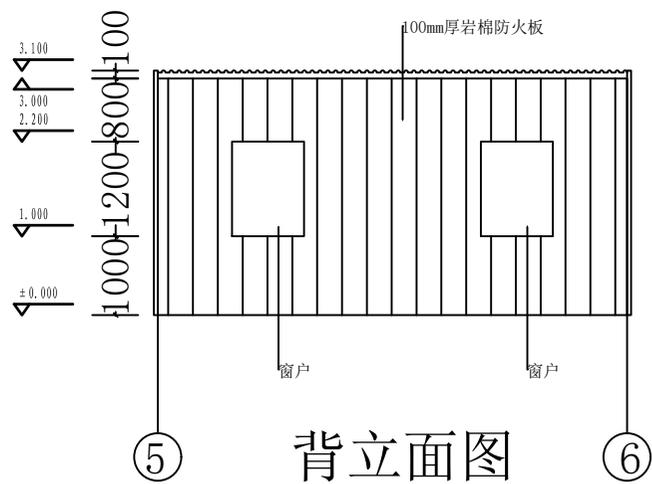

			工程名称	种苗繁育中心提升项目	工程号	
项目负责人		专业负责	建设单位		图别	建施
专业审定		设计	图纸名称	管理用房背立面图	图号	J-23
校对		制图			日期	

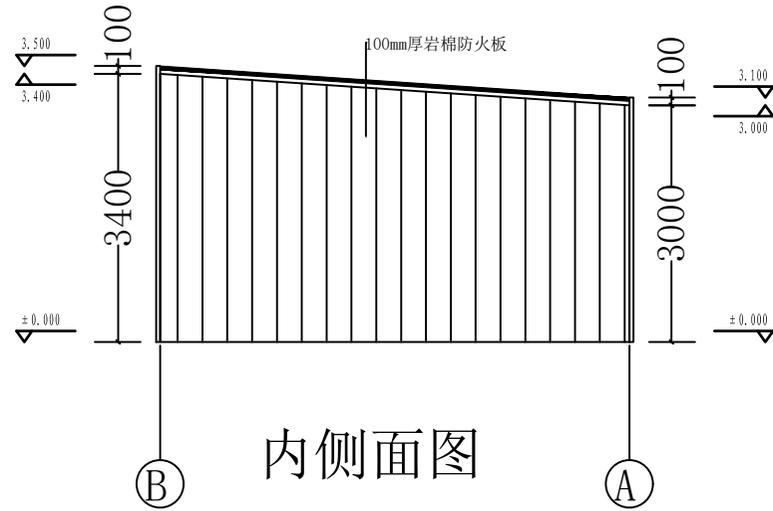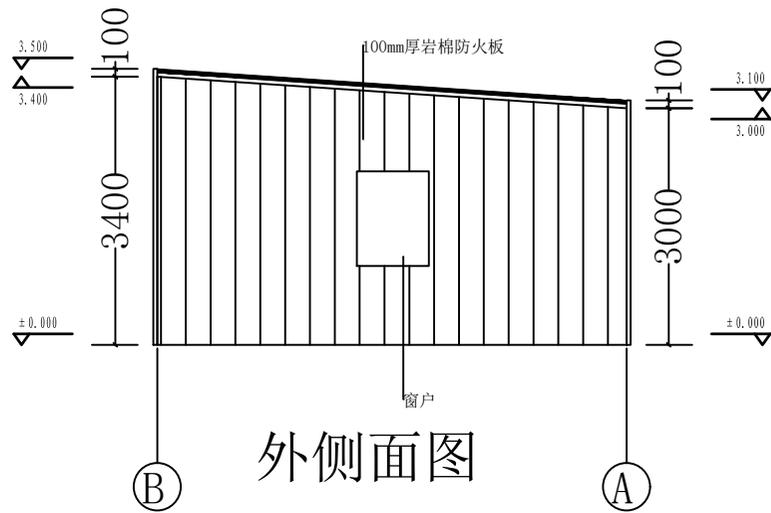

			工程名称	种苗繁育中心提升项目	工程号	
项目负责		专业负责	建设单位		图别	建施
专业审定		设计	图纸名称	管理用房侧立面图	图号	J-24
校对		制图			日期	

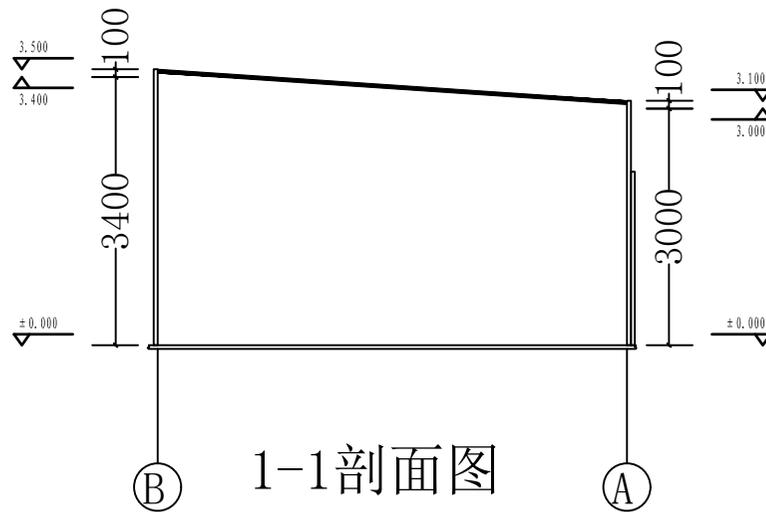

			工程名称	种苗繁育中心提升项目	工程号	
项目负责人		专业负责	建设单位		图别	建施
专业审定		设计	图纸名称	管理用房门剖视图	图号	J-25
校对		制图			日期	