

上木布置图 1:250



下木布置图 1:250

备注：所有道路两侧和节点现状灌木保留，只进行修剪

会签			
建筑		电气	
结构		暖通	
给排水		工艺	

设计单位



铭扬工程设计集团有限公司

等级：公路行业（公路）专业乙级

风景园林工程设计甲级

建筑工程设计甲级

证书编号：A233020562

有效期至：2024年09月09日

中华人民共和国住房和城乡建设部监制

合作设计单位

备注

建设单位 Construction unit

南通市海门江海农业发展有限公司

工程名称 PROJ. NAME

维景路 景观绿化提升项目

子项 出图日期 2022.07

图纸名称 DWG. NAME


分区二苗木布置图

设计阶段 PHASE	施工图	比例	见图
类别	姓名	签名	
审定 APPROVE	段敬阳		
审核 CHECKED BY	裴浙群		
项目负责人 PROJ. MANAGER	裴浙群		
专业负责人 ARCH. CHIEF	徐俊		
校对 PROOF	林裕钦		
设计 DESIGN	王成龙		


(出图章)

(注册师签章)

设计编号 PROJ. NO.	MYZ-LS0202207-013	A版
图别	景观	图号 DWG. NO.
		SL-02

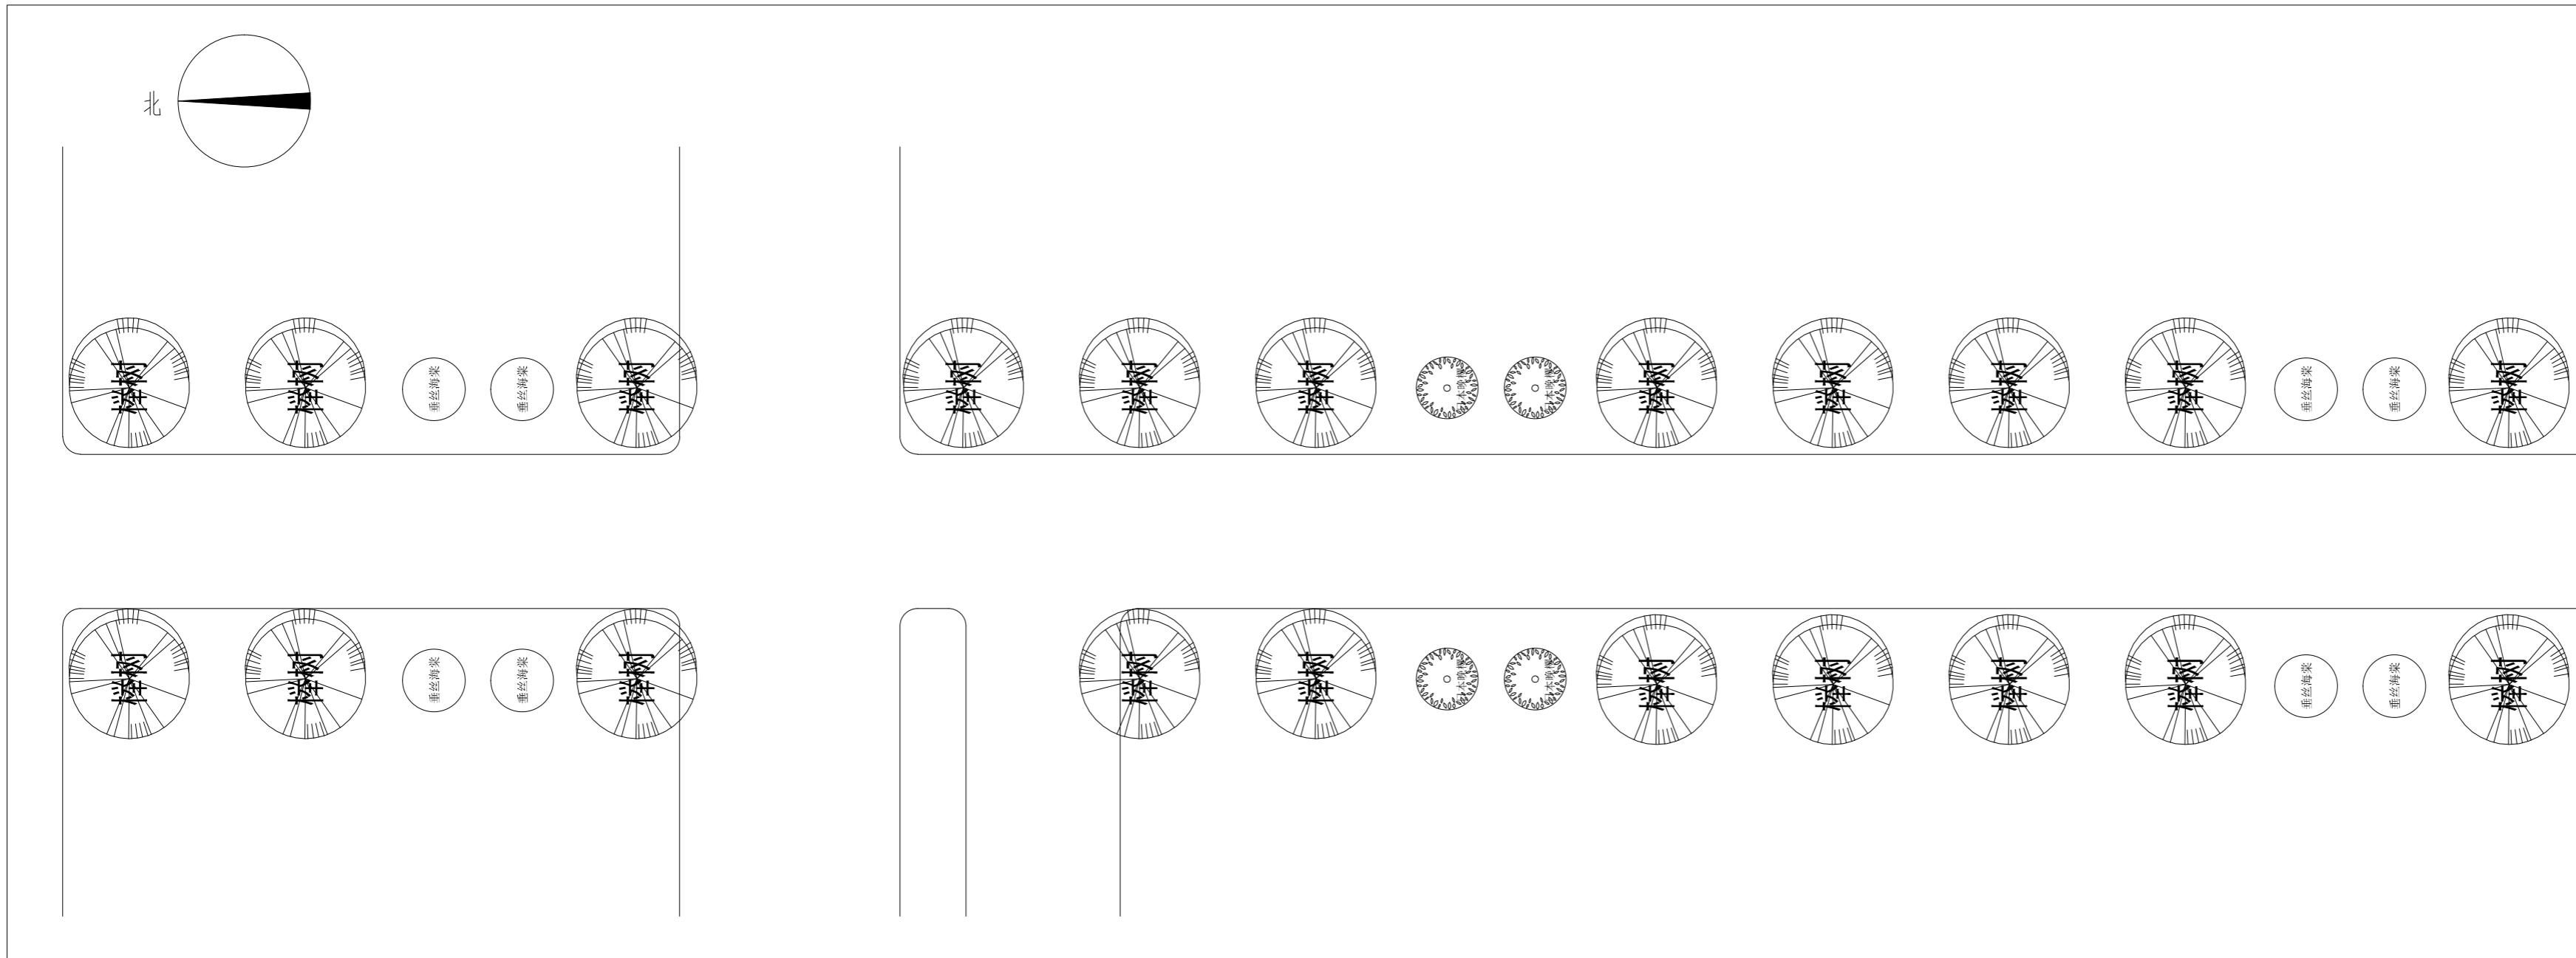

上木布置图 1:250

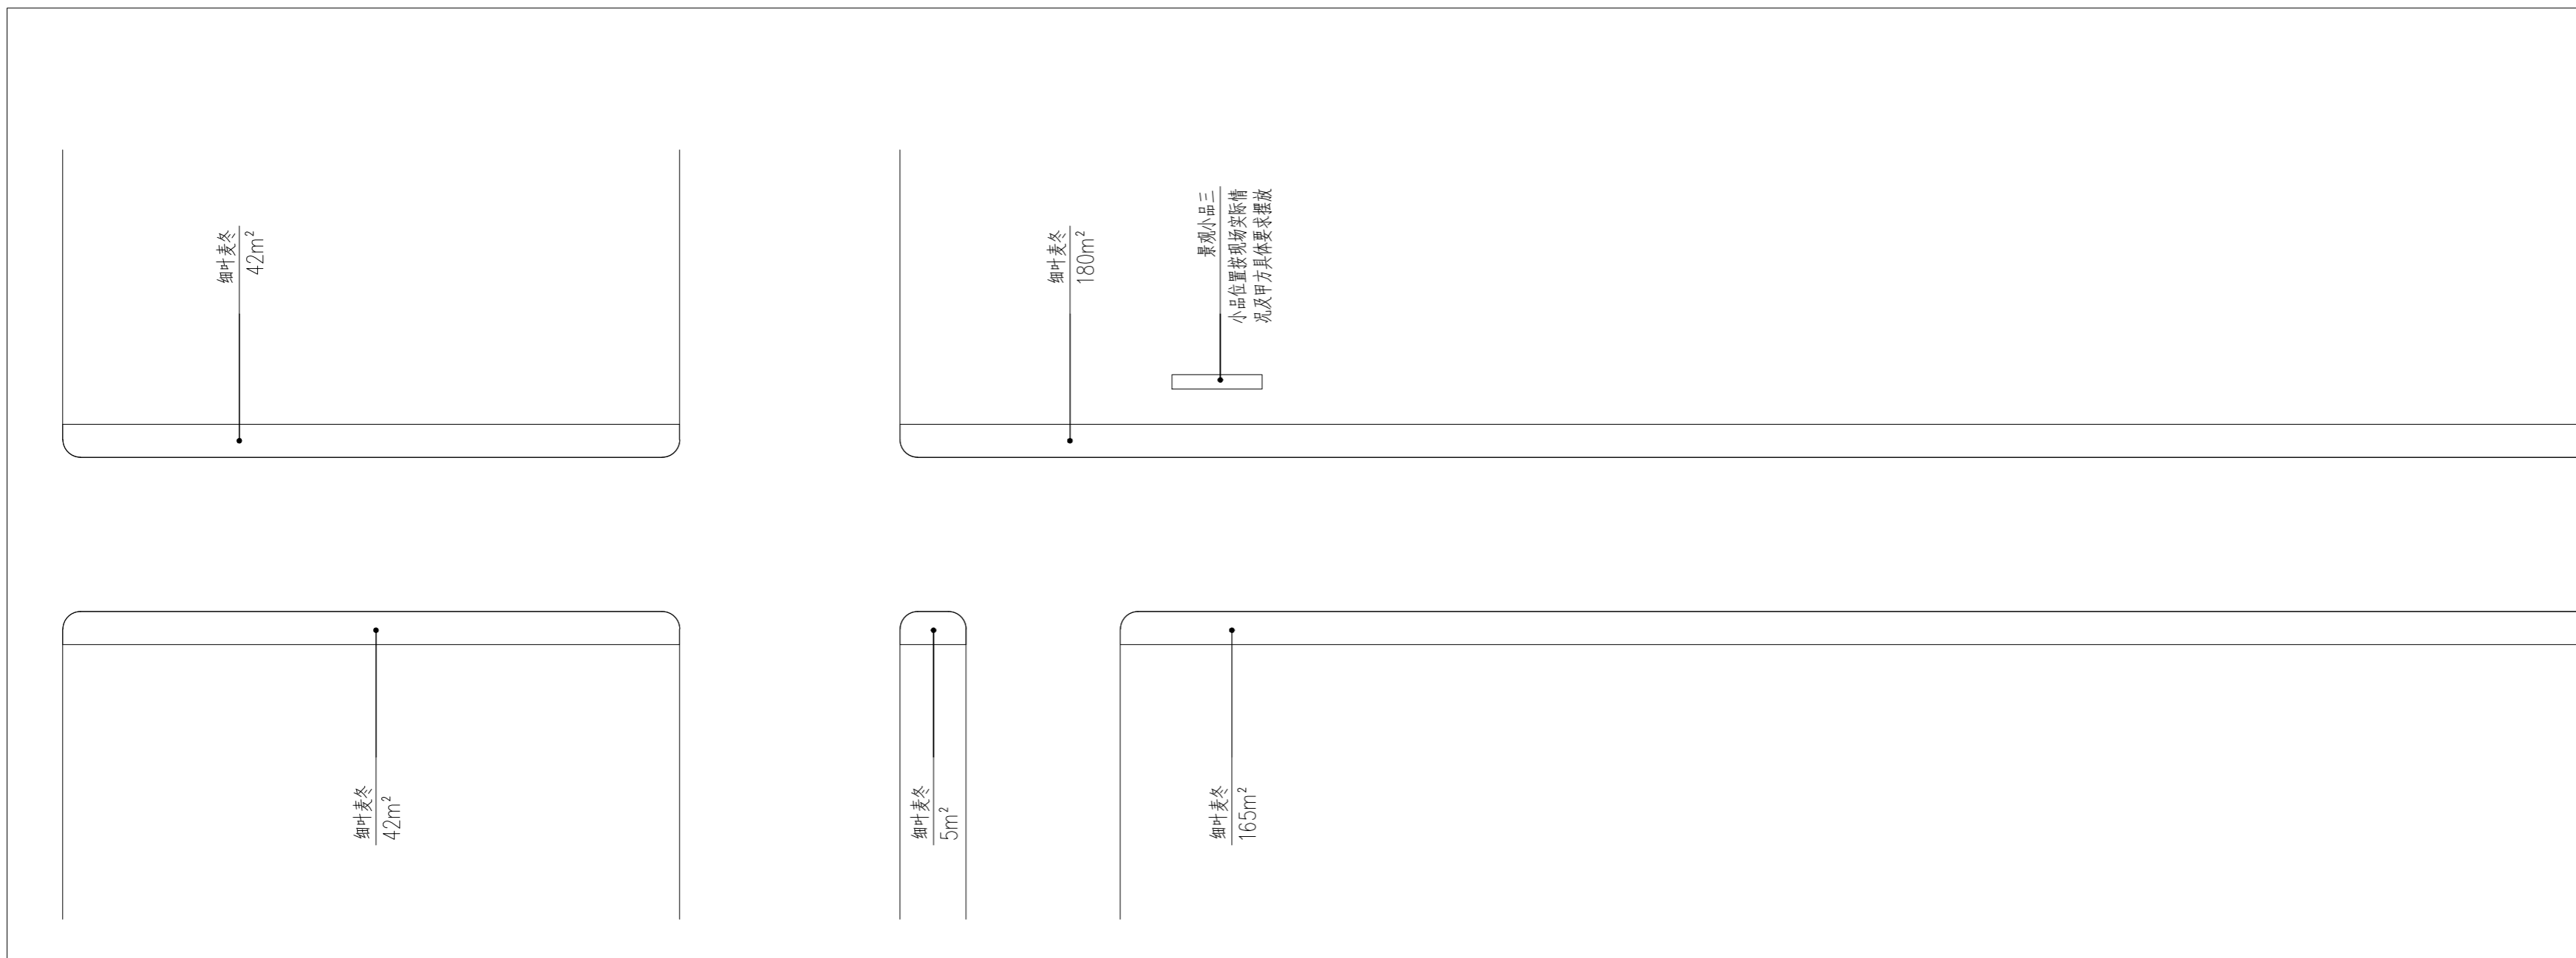

下木布置图 1:250

备注：所有道路两侧和节点现状灌木保留，只进行修剪

会签			
建筑		电气	
结构		暖通	
给排水		工艺	

设计单位



铭扬工程设计集团有限公司  
 等级：公路行业（公路）专业乙级  
 风景园林工程设计甲级  
 建筑工程设计甲级  
 证书编号：A233020562  
 有效期至：2024年09月09日  
 中华人民共和国住房和城乡建设部监制

合作设计单位

备注

建设单位 Construction unit

南通市海门江海农业发展有限公司

工程名称 PROJ. NAME

维景路 景观绿化提升项目

子项 出图日期 2022.07

图纸名称 DWG. NAME



分区三苗木布置图

设计阶段 PHASE	施工图	比例	见图
类别	姓名		签名
审定 APPROVE	段敬阳		
审核 CHECKED BY	裘浙群		
项目负责人 PROJ. MANAGER	裘浙群		
专业负责人 ARCH. CHIEF	徐俊		
校对 PROOF	林裕钦		
设计 DESIGN	王成龙		

(出图章)

(注册师签章)

设计编号 PROJ. NO.	MYZ-LSJ202207-013	A版
图别	景观	图号 DWG. NO.
		SL-03

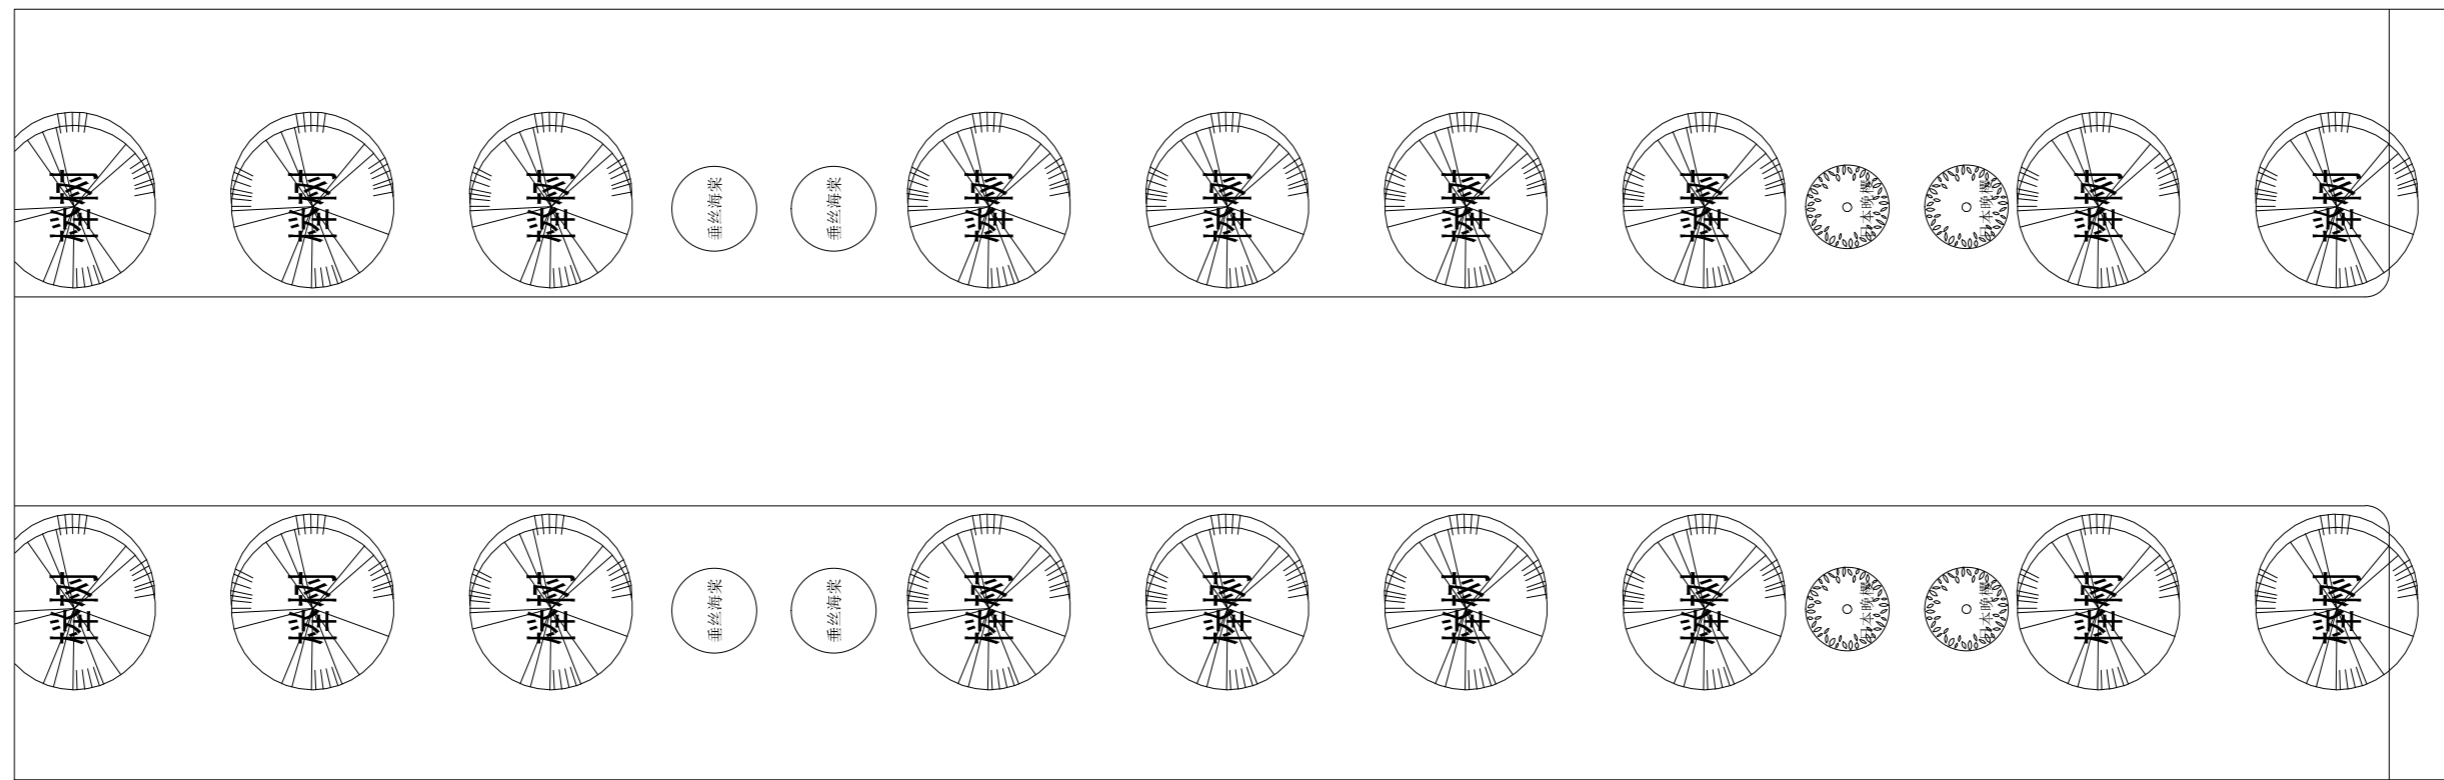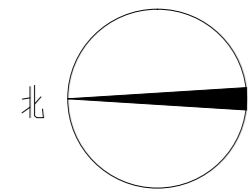

上木布置图 1:250



下木布置图 1:250 备注：所有道路两侧和节点现状灌木保留，只进行修剪

会签			
建筑		电气	
结构		暖通	
给排水		工艺	

设计单位

铭扬工程设计集团有限公司  
等级：公路行业（公路）专业乙级  
风景园林工程设计甲级  
建筑工程设计甲级  
证书编号：A233020562  
有效期至：2024年09月09日  
中华人民共和国住房和城乡建设部监制

合作设计单位	
--------	--

备注

建设单位	Construction unit
南通市海门江海农业发展有限公司	

工程名称	PROJ. NAME
维景路 景观绿化提升项目	

子项	出图日期	2022.07
----	------	---------



图纸名称	DWG. NAME
分四苗木布置图	

设计阶段 PHASE	施工图	比例	见图
类别	姓名	签名	
审定 APPROVE	段敬阳		
审核 CHECKED BY	裴浙群		
项目负责人 PROJ. MANAGER	裴浙群		
专业负责人 ARCH. CHIEF	徐俊		
校对 PROOF	林裕钦		
设计 DESIGN	王成龙		

(出图章)

(注册师签章)

设计编号 PROJ. NO.	MYYZ-LS0202207-013	A版
图别	景观	图号 DWG. NO.
		SL-04

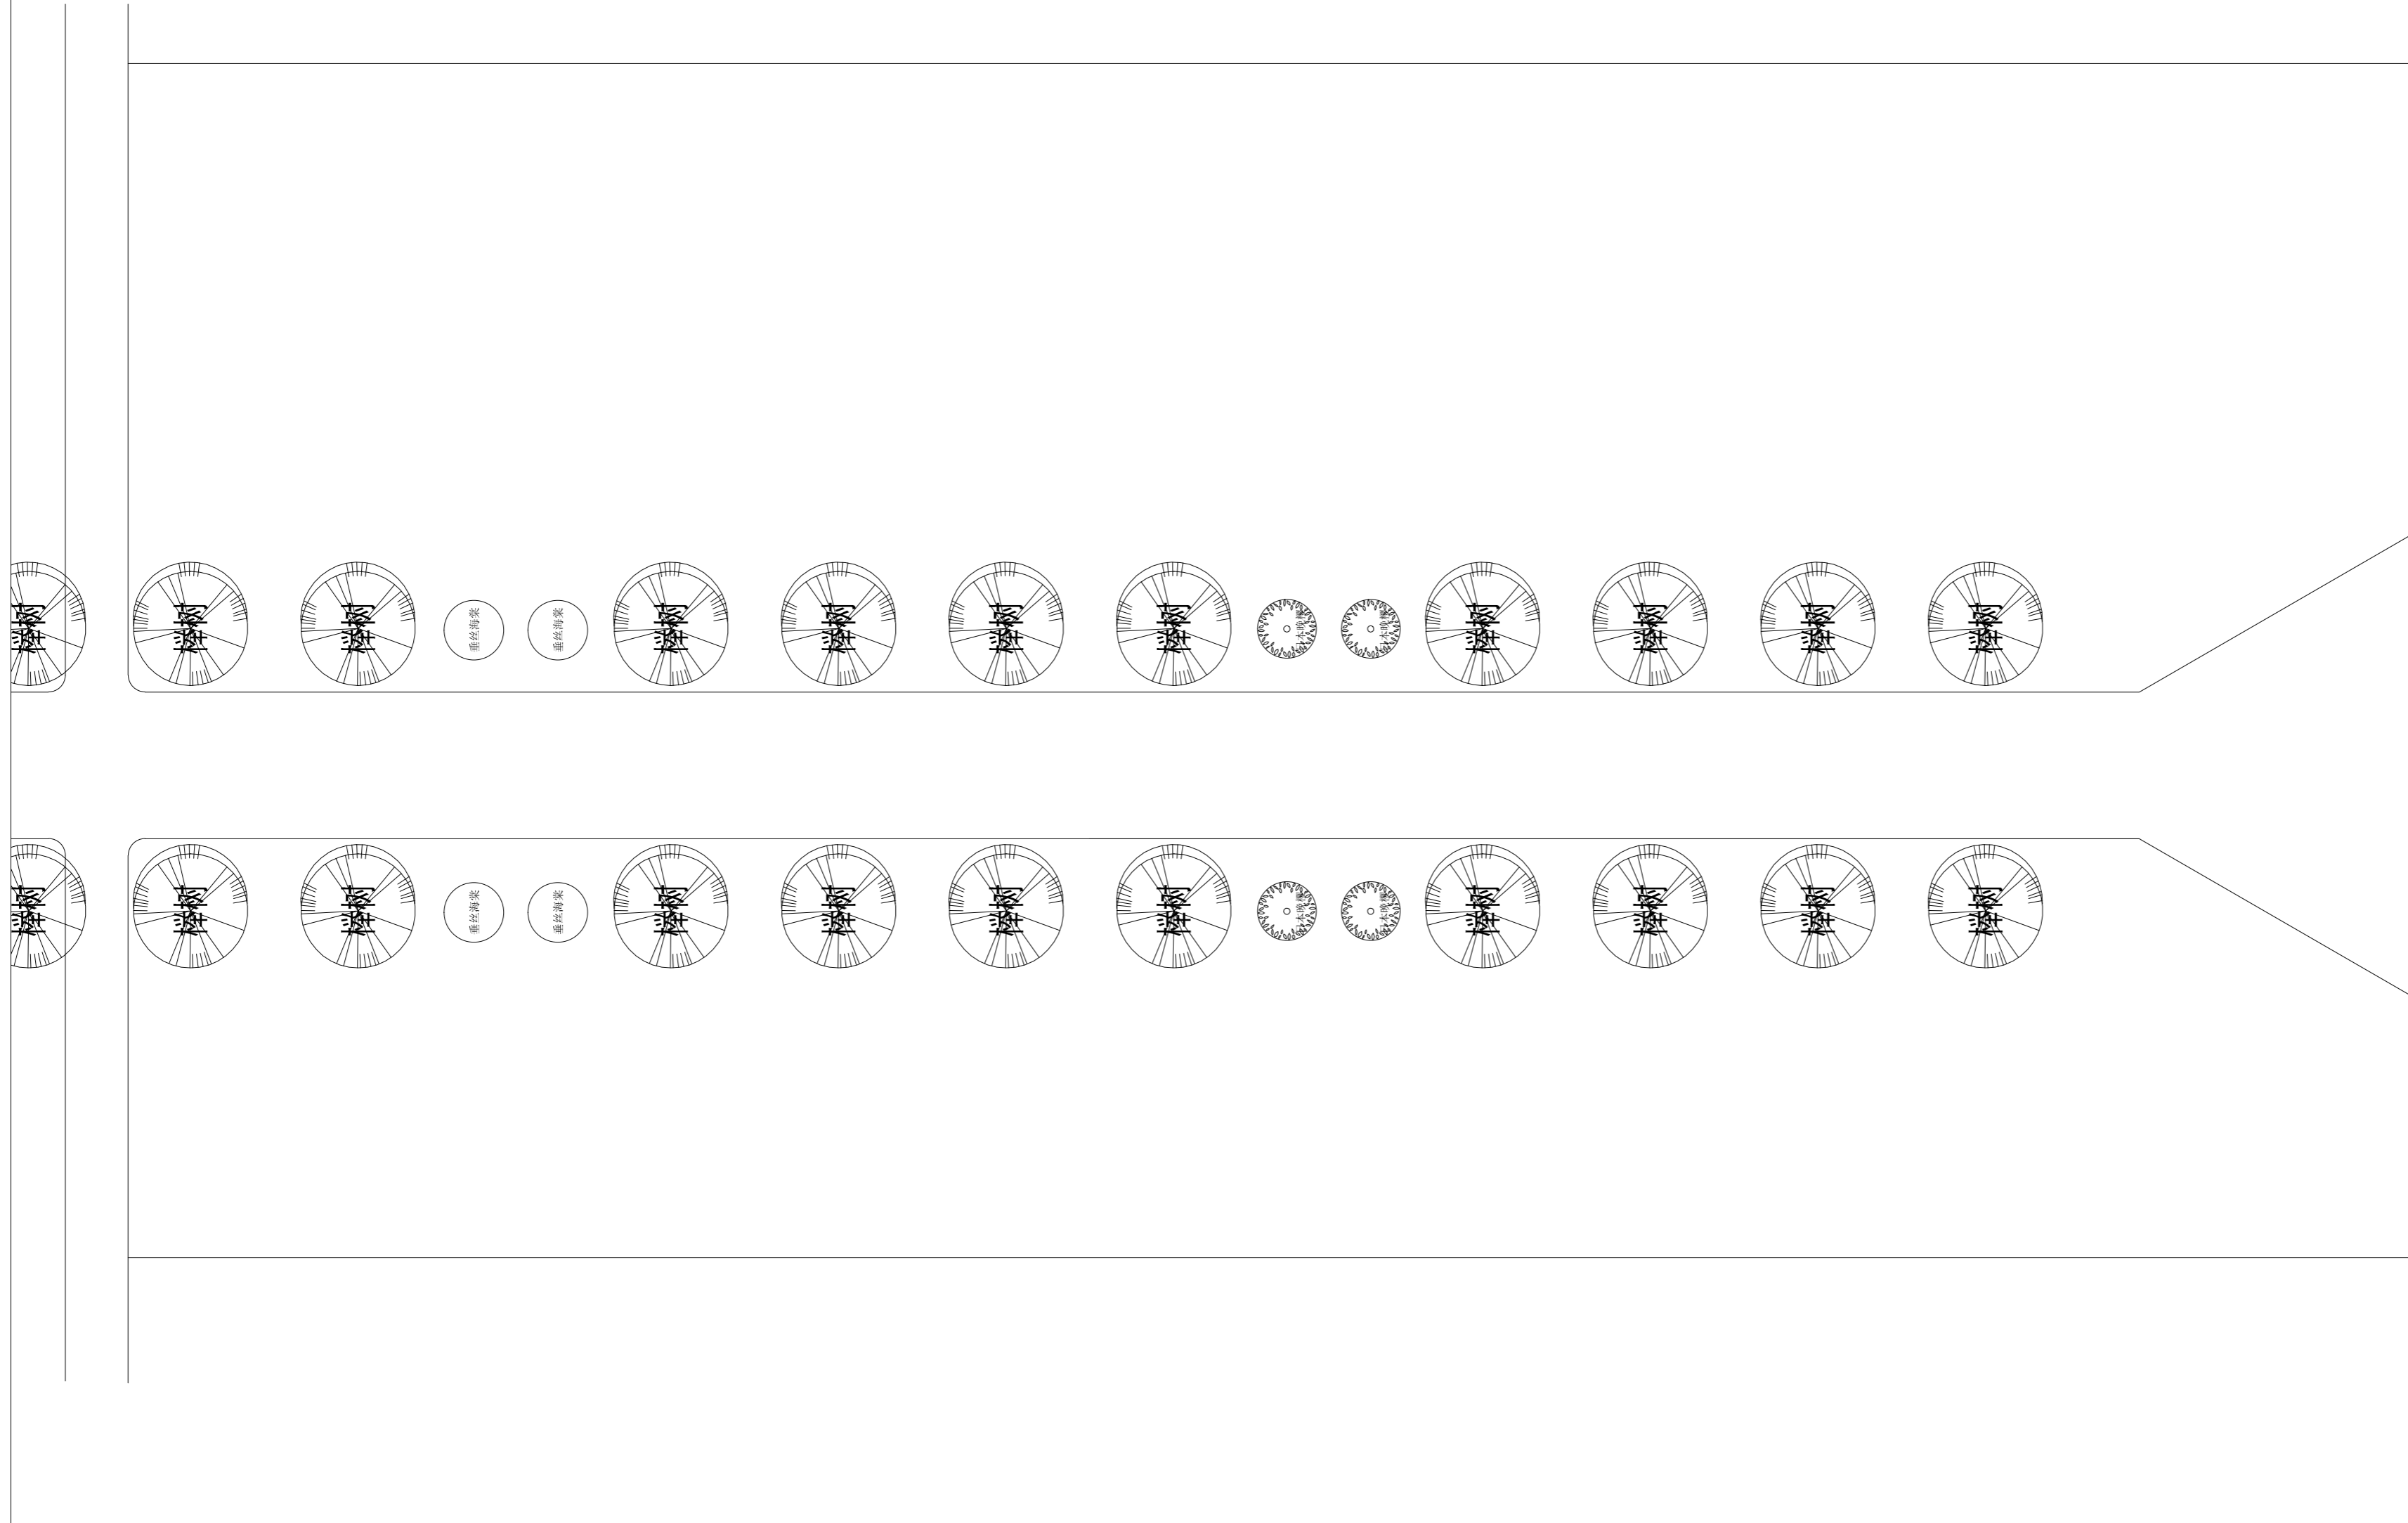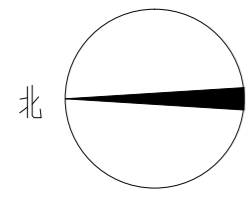

上木布置图 1:250

备注：所有道路两侧和节点现状灌木保留，只进行修剪

会签		
建筑		电气
结构		暖通
给排水		工艺

设计单位



铭扬工程设计集团有限公司  
等级：公路行业（公路）专业乙级  
风景园林工程设计甲级  
建筑工程设计甲级  
证书编号：A233020562  
有效期至：2024年09月09日  
中华人民共和国住房和城乡建设部监制

合作设计单位

备注

建设单位 Construction unit

南通市海门江海农业发展有限公司

工程名称 PROJ. NAME

维景路 景观绿化提升项目

子项 出图日期 2022.07

图纸名称 DWG. NAME

分区五上木布置图


设计阶段 PHASE	施工图	比例	见图
类别	姓名	签名	
审定 APPROVE	段敬阳		
审核 CHECKED BY	裴浙群		
项目负责人 PROJ. MANAGER	裴浙群		
专业负责人 ARCH. CHIEF	徐俊		
校对 PROOF	林裕钦		
设计 DESIGN	王成龙		

(出图章)

(注册师签章)

设计编号 PROJ. NO.	MYZ-LS0202207-013	A版
图别	景观	图号 DWG. NO.

SL-05

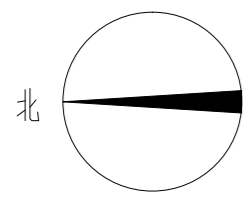

细叶麦冬  
300m<sup>2</sup>

所有道路两侧和节点现状灌木及乔木保留，进行整体修剪，现状有珊瑚广玉兰及樱花等乔木均移栽至节点。

细叶麦冬  
415m<sup>2</sup>

下木布置图 1:250

备注：所有道路两侧和节点现状灌木保留，只进行修剪

会签			
建筑		电气	
结构		暖通	
给排水		工艺	

设计单位



铭扬工程设计集团有限公司

等级：公路行业（公路）专业乙级

风景园林工程设计甲级

建筑工程设计甲级

证书编号：A233020562

有效期至：2024年09月09日

中华人民共和国住房和城乡建设部监制

合作设计单位

备注

建设单位 Construction unit

南通市海门江海农业发展有限公司

工程名称 PROJ. NAME

维景路 景观绿化提升项目

子项 出图日期 2022.07

图纸名称 DWG. NAME

分区五下木布置图

设计阶段 PHASE	施工图	比例	见图
类别	姓名	签名	
审定 APPROVE	段敬阳		
审核 CHECKED BY	裴浙群		
项目负责人 PROJ. MANAGER	裴浙群		
专业负责人 ARCH. CHIEF	徐俊		
校对 PROOF	林裕钦		
设计 DESIGN	王成龙		

(出图章)

(注册师签章)

设计编号 PROJ. NO.	MYZ-LS0202207-013	A版
图别	景观	图号 DWG. NO.

SL-06

## 苗木表

序号	图例	名称	规格				株行距(m)	密度(株/m²)	单位	数量	备注
			高度(cm)	分枝点高度(cm)	胸径(cm)	地径(cm)					
1		榉树	H>550	200-220	14-16			株	91	全冠移栽苗 树型饱满优美,行道树榉树种植间距8m	
2		垂丝海棠	H>180	80-100		7	180-220	株	20	冠形优美	
3		日本晚樱	H>200	100-120		9	160-200	株	20	全冠移栽苗 树型饱满优美,分枝点1.5米以上	
4		细叶麦冬						m²	1700		
5		苗木移植								移栽现状乔木100株	
6		苗木修剪								现状杂草清理整体乔木、灌木苗木修剪 10690m²	
7											
8											
会签

建筑		电气	
结构		暖通	
给排水		工艺	

设计单位

铭扬工程设计集团有限公司  
等级: 公路行业(公路)专业乙级  
风景园林工程设计甲级  
建筑工程设计甲级  
证书编号: A233020562  
有效期至: 2024年09月09日  
中华人民共和国住房和城乡建设部监制

合作设计单位

备注

建设单位 Construction unit  
南通市海门江海农业发展有限公司

工程名称 PROJ. NAME  
维景路 景观绿化提升项目

子项 出图日期 2022.07

图纸名称 DWG. NAME  
苗木表

设计阶段 PHASE	施工图	比例	见图
类别	姓名	签名	
审定 APPROVE	段敬阳		
审核 CHECKED BY	裴浙群		
项目负责人 PROJ. MANAGER	裴浙群		
专业负责人 ARCH. CHIEF	徐俊		
校对 PROOF	林裕钦		
设计 DESIGN	王成龙		

(出图章)

(注册师签章)

设计编号 PROJ. NO.	MYYZ-LS0202207-013	A版	
图别	景观	图号 DWG. NO.	SL-07