


灯具参数：  
柔性灯带，DC24伏，飞利浦芯片，飞利浦控制，防护等级P68。Tcp2700K。  
色容差小于5sdcm。铝槽，透明pc罩。

备注：该图纸需有专业钢结构厂家深化、深化后，并有专业钢结构团队进行施工安装。本图纸仅提供建筑立面，尺寸及材质、色彩等。

②大门正立面亮化图 1:30  
备注：钢材均采用Q355B镀锌，对镀锌。


会签	张静	电气	王涛
建筑	张静	暖通	唐国利
结构	张静	工艺	
给排水	张静		
设计单位	<p>浙江铭扬工程设计有限公司 等级：建筑工程设计甲级 风景园林工程设计甲级 装饰装修设计乙级 证书编号：A133020565 有效期至：2020年04月17日 中华人民共和国住房和城乡建设部监制</p>		
合作设计单位			
备注			
建设单位	Construction unit		
	南通市海门江海农业发展有限公司		
工程名称	PROJ. NAME		
	绿羊谷入口门楼新建项目		
子项	出图日期	2022.06	
图纸名称	DWG. NAME		
	大门正立面亮化图		
设计阶段	施工图	比例	见图
类别	姓名	签名	
审定	张静	张静	
APPROVE	张静	张静	
审核	张静	张静	
CHECKED BY	张静	张静	
项目负责人	张静	张静	
PROJ. MANAGER	张静	张静	
专业负责人	张静	张静	
ARCH. CHIEF	张静	张静	
校对	张静	张静	
PROVE	张静	张静	
设计	张静	张静	
DESIGN	张静	张静	
(出图章)			
(注册师签章)			
设计编号	图号	A版	
PROJ. NO.	DWG. NO.	DS-01	

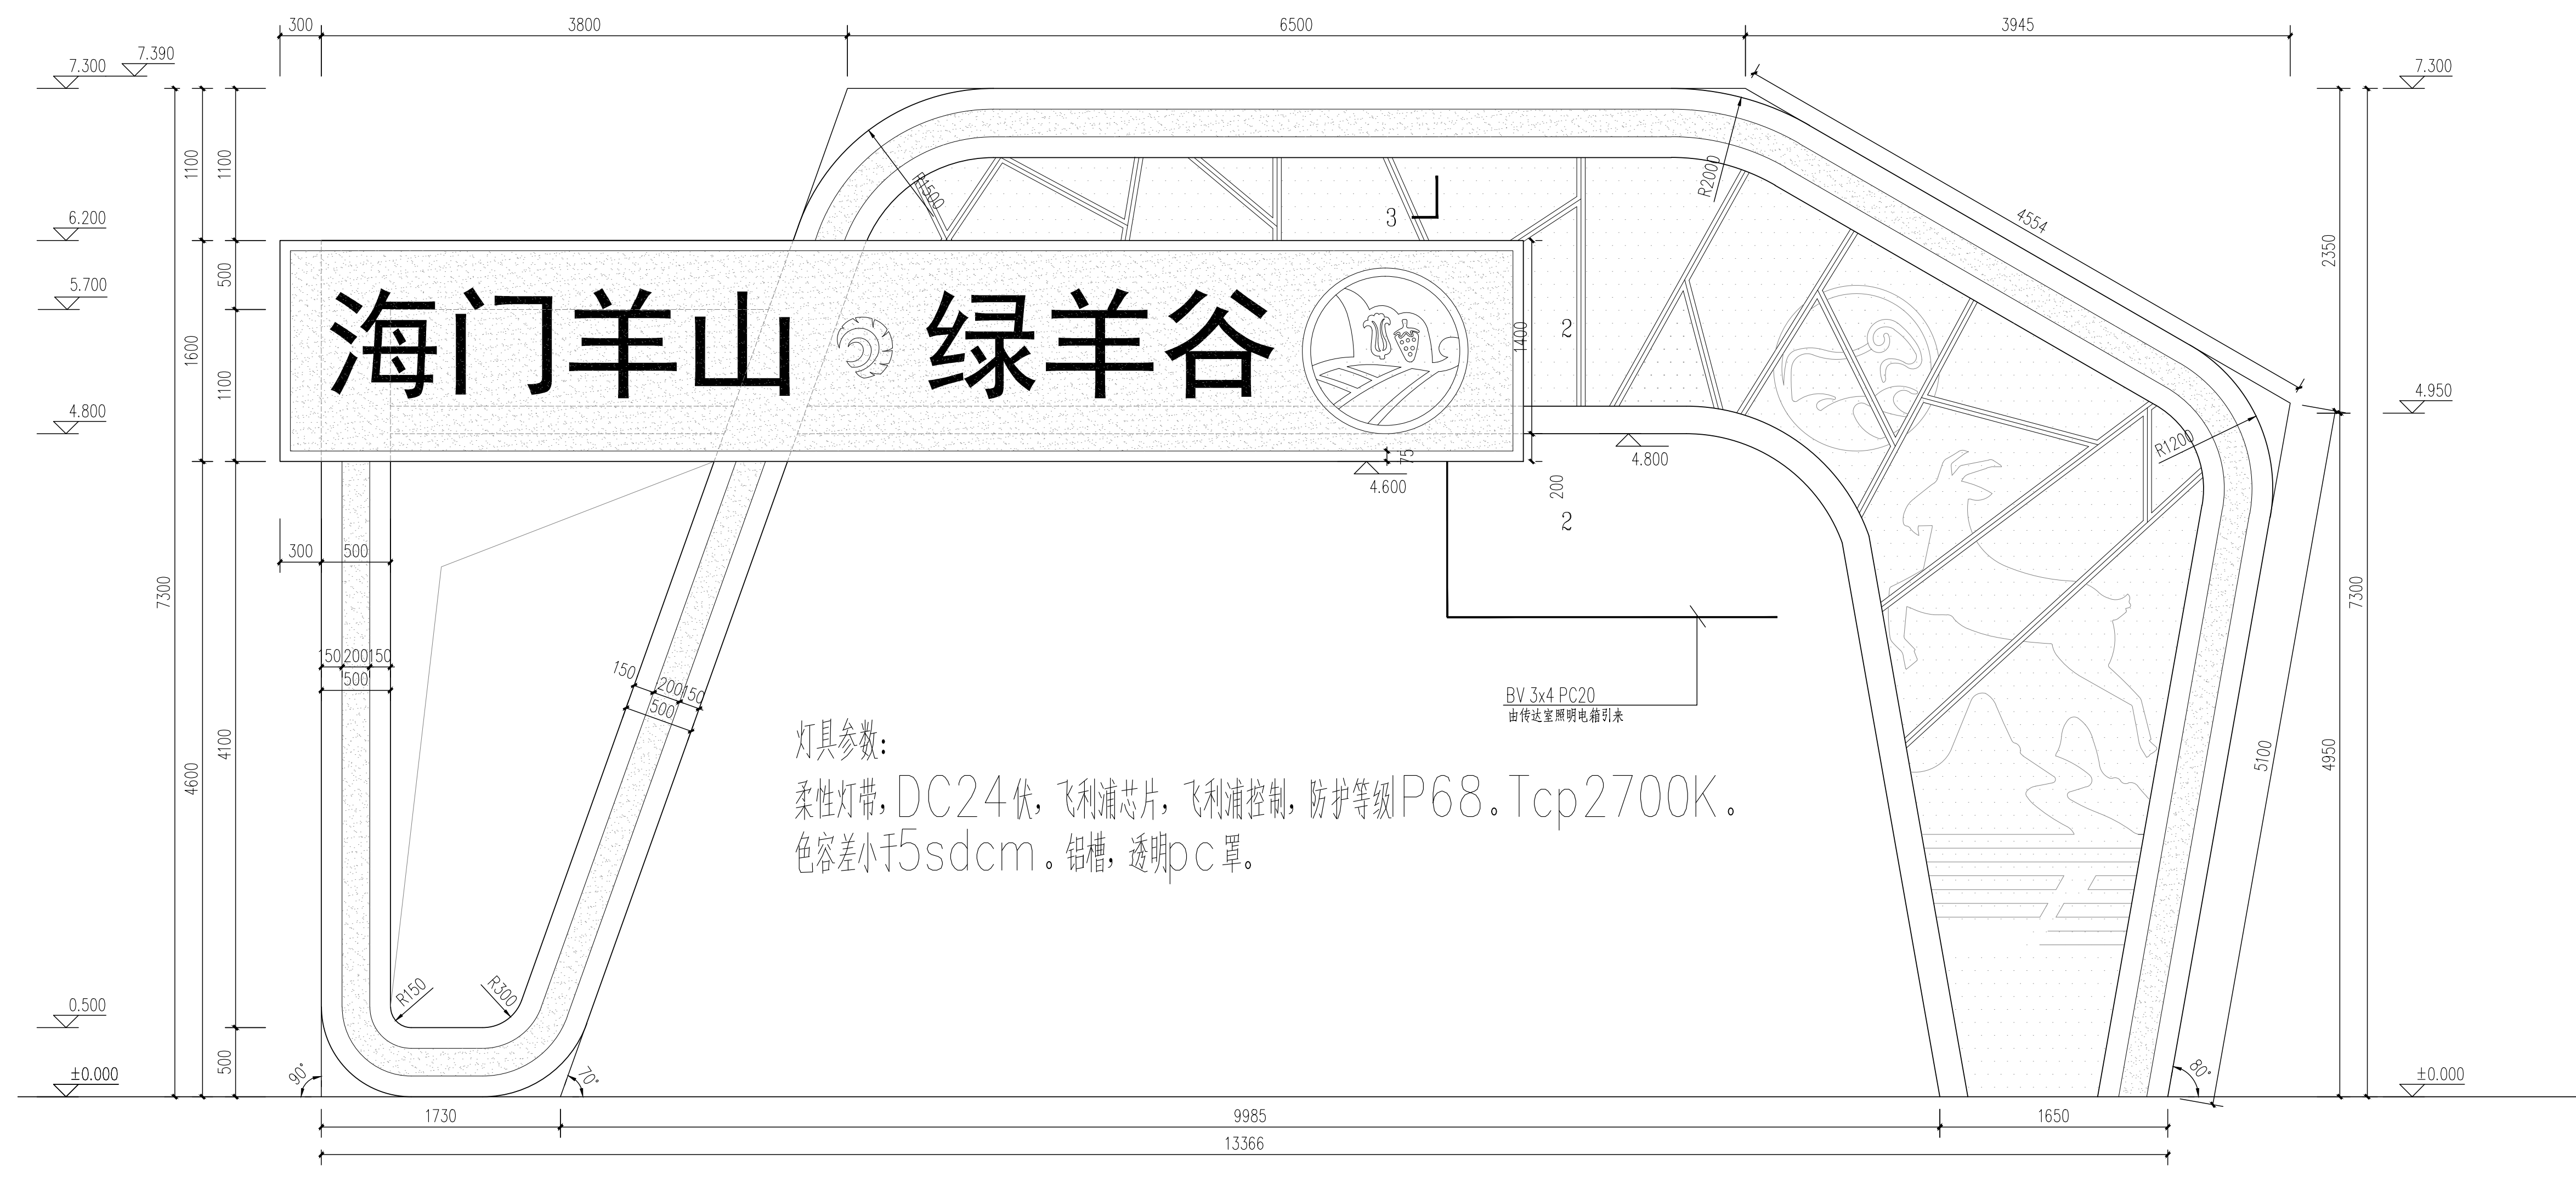

灯具参数:  
 柔性灯带, DC24伏, 飞利浦芯片, 飞利浦控制, 防护等级P68. Tcp2700K。  
 色容差小于5sdcm。铝槽, 透明pc罩。

①大门正背亮化图 1:30

备注: 钢材均采用Q355B碳钢, 对接焊。

会签	张静	电气	王涛
建筑	张静	暖通	唐国利
结构	张静	工艺	
给排水	张静		
设计单位	 浙江铭扬工程设计有限公司 等级: 建筑工程设计甲级 风景园林工程设计甲级 装饰装修设计乙级 证书编号: A133020565 有效期至: 2020年04月17日 中华人民共和国住房和城乡建设部监制		
合作设计单位			
备注			
建设单位	Construction unit		
	南通市海门江海农业发展有限公司		
工程名称	PROJ. NAME		
	绿羊谷入口门楼新建项目		
子项	出图日期	2022.06	
图纸名称	DWG. NAME		
	大门正背亮化图		
设计阶段	施工图	比例	见图
类别	姓名	签名	
审定	张静	张静	
APPROVE	张静	张静	
审核	张静	张静	
CHECKED BY	张静	张静	
项目负责人	张静	张静	
PROJ. MANAGER	张静	张静	
专业负责人	张静	张静	
ARCH. CHIEF	张静	张静	
校对	张静	张静	
PROVE	张静	张静	
设计	张静	张静	
DESIGN	张静	张静	
(出图章)			
(注册师签章)			
设计编号	图号		A版
PROJ. NO.	DWG. NO.		
图例			DS-02