



景观小品1正立面图 1:30

说明: 钢骨架龙骨, 镀锌板焊接造型, 画面车贴或pvc uv. 颜色、样式以效果图为准, 成品定制采购。

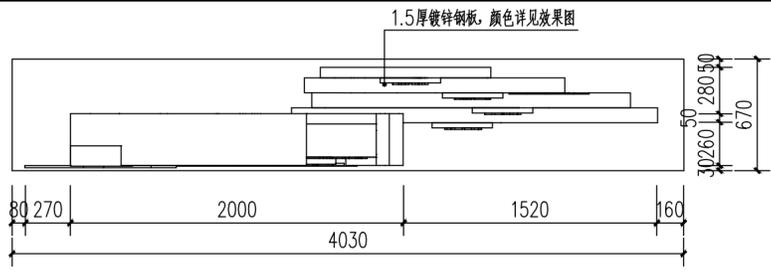


景观小品1平面图 1:30


说明: 钢骨架龙骨, 镀锌板焊接造型, 画面车贴或pvc uv. 颜色、样式以效果图为准, 成品定制采购。

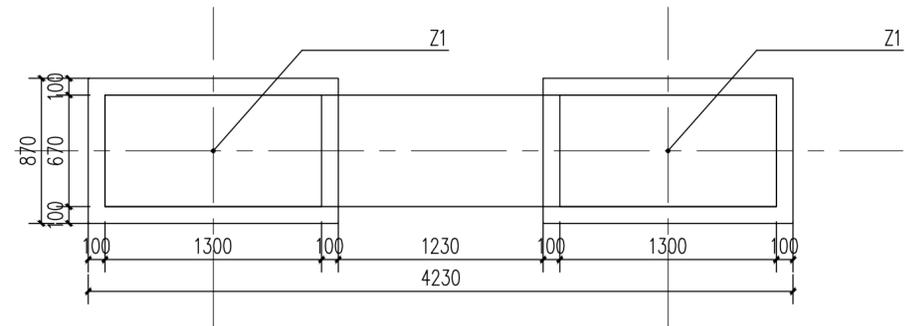


景观小品1基础布置平面图 1:30

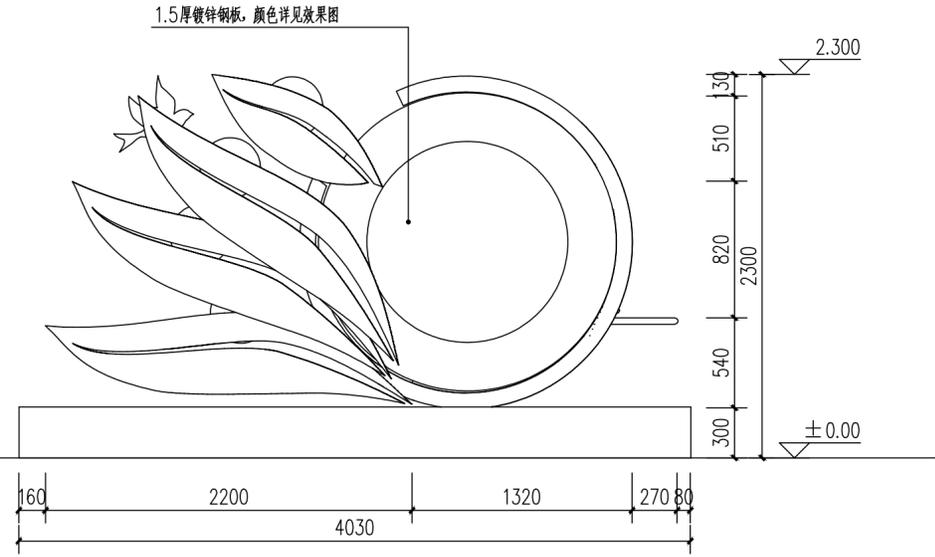


景观小品1背立面图 1:30

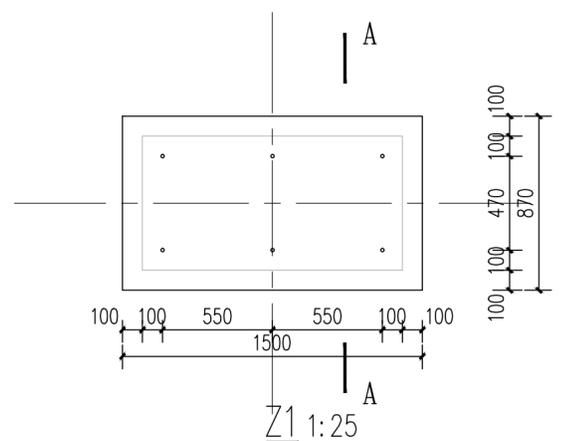

Z1 1:25

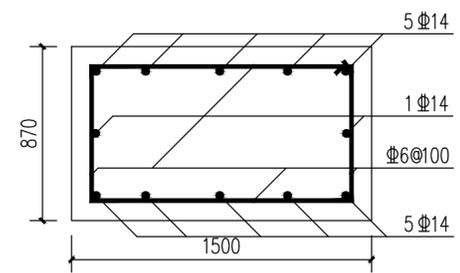


1-1剖面图 1:25

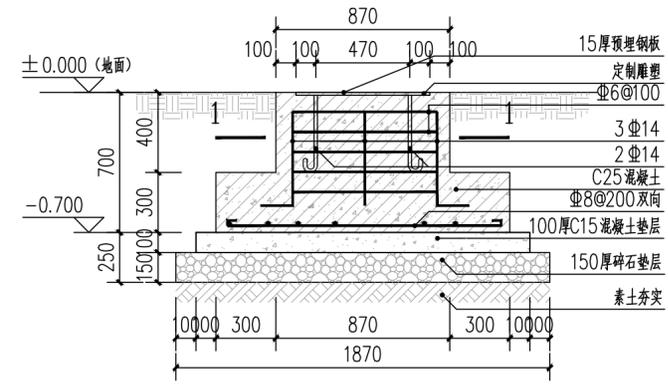


A-A剖面图 1:25



景观小品1效果图

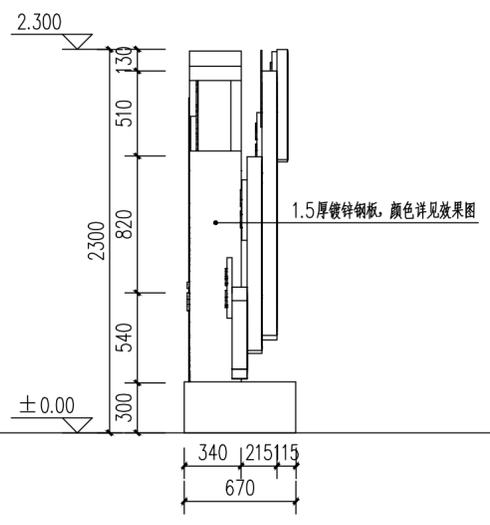

景观小品1侧立面一 1:30

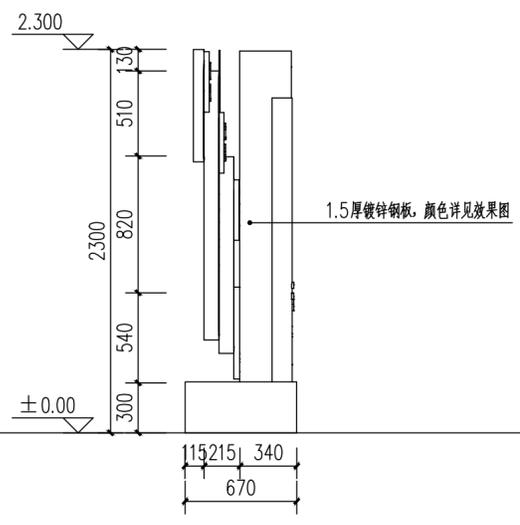

景观小品1侧立面二 1:30

会签	张静	电气	王涛
建筑	张静	暖通	唐国利
结构	张静	工艺	
给排水	陈志		

设计单位

浙江铭扬工程设计有限公司

等级: 建筑工程设计甲级
风景园林工程设计甲级
装饰装修设计乙级

证书编号: A133020565
有效期至: 2020年04月17日
中华人民共和国住房和城乡建设部监制

合作设计单位	
--------	--

备注

建设单位	Construction unit
南通市海门江海农业发展有限公司	

工程名称	PROJ. NAME
绿羊谷入口门楼新建项目	

子项	出图日期	2022.06
图纸名称	DWG. NAME	
景观小品1做法详图		

设计阶段	施工图	比例	见图
类别	姓名	签名	
审定	张静	张静	
审核	张静	张静	
项目负责人	张静	张静	
专业负责人	张静	张静	
校对	施焯	施焯	
设计	张观杰	张观杰	

(出图章)

(注册师签章)

设计编号	PROJ. NO.	A版
图别	景观	图号
		DWG. NO.

会签			
建筑	张静	电气	王涛
结构	梁焯	暖通	唐国利
给排水	陈志	工艺	

设计单位



浙江铭扬工程设计有限公司
 等级：建筑工程设计甲级
 风景园林工程设计甲级
 装饰装修设计乙级
 证书编号：A133020565
 有效期至：2020年04月17日
 中华人民共和国住房和城乡建设部监制

合作设计单位

备注

建设单位 Construction unit
 南通市海门江海农业发展有限公司

工程名称 PROJ. NAME
 绿羊谷入口门楼新建项目

子项 出图日期 2022.06


图纸名称 DWG. NAME
 景观小品2、3做法详图

设计阶段 PHASE	施工图	比例	见图
类别	姓名		签名
审定 APPROVE	张静		张静
审核 CHECKED BY	张静		张静
项目负责人 PROJ. MANAGER	张静		张静
专业负责人 ARCH. CHIEF	张静		张静
校对 PROOF	施焯		施焯
设计 DESIGN	张观杰		张观杰


(出图章)

(注册师签章)


设计编号 PROJ. NO.		A版
图别	景观	图号 DWG. NO.

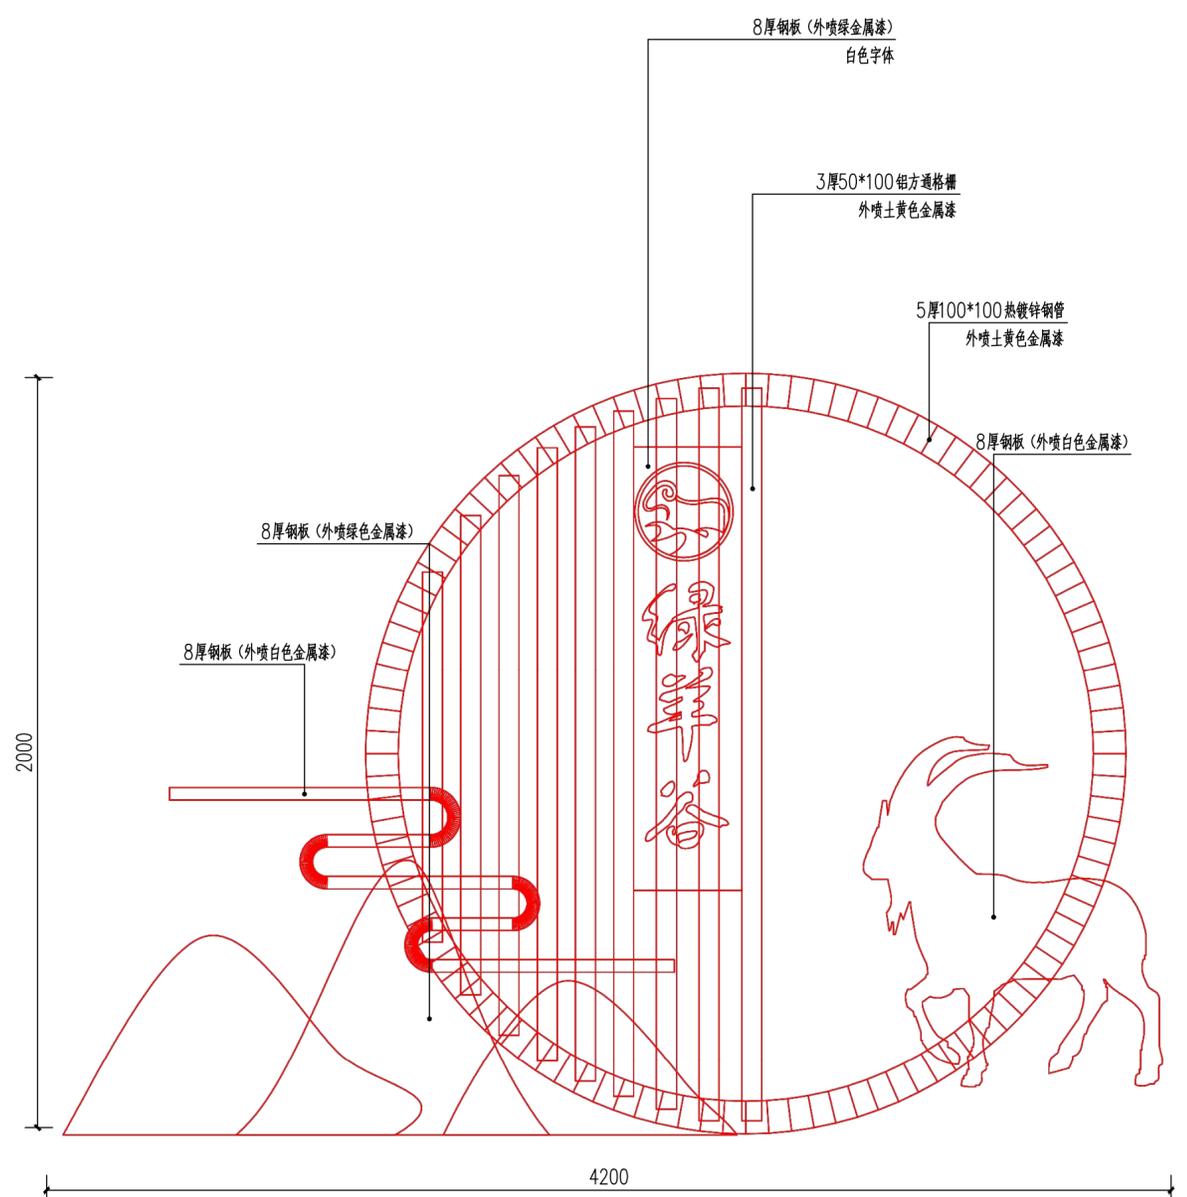


景观小品2立面图 1:20
 成品定制，专业厂家二次深化。

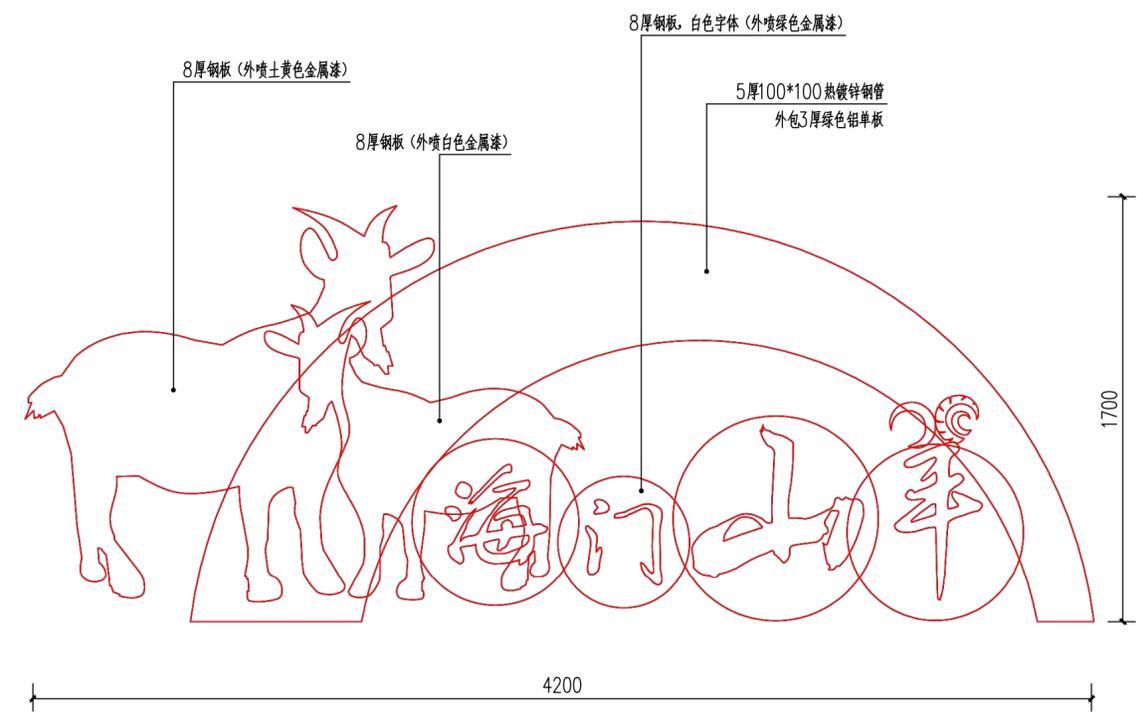


景观小品3立面图 1:20
 成品定制，专业厂家二次深化。

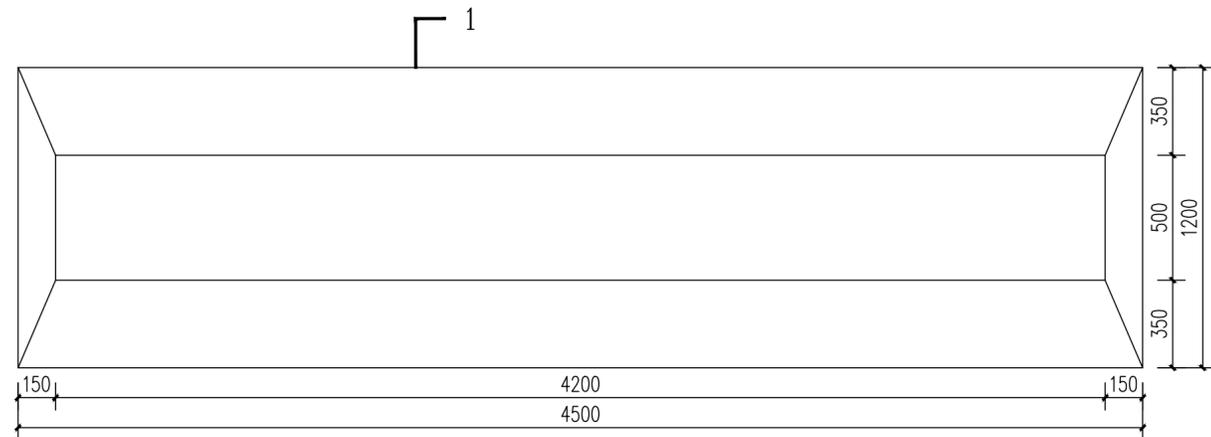


1 基础平面图 1:20

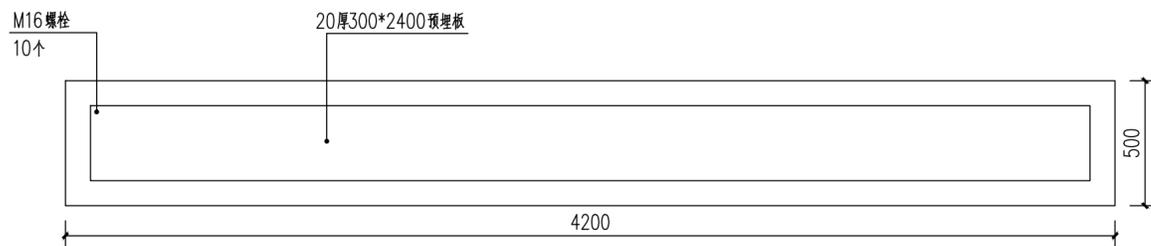

-0.200处预埋板平面图 1:50

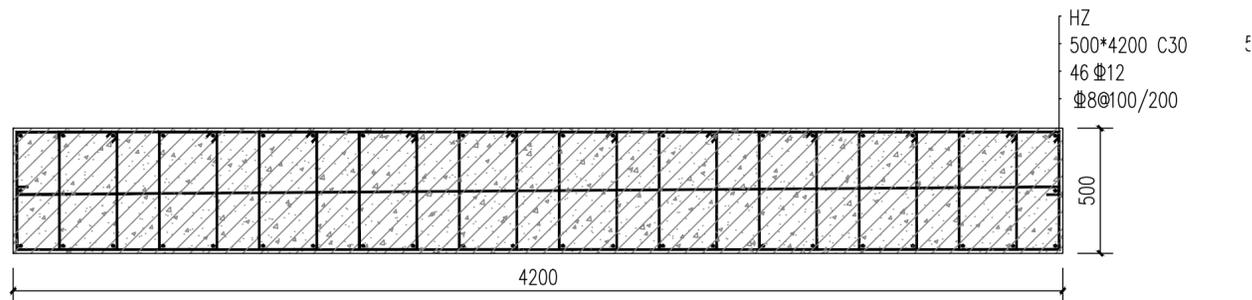

HZ配筋图 1:20

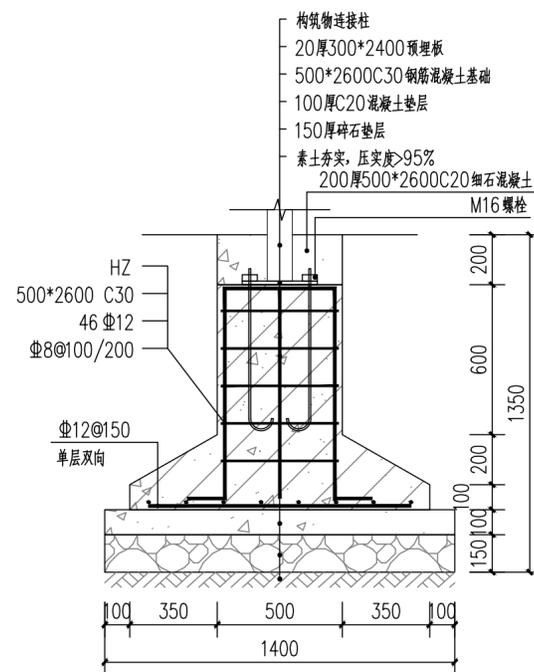

基础做法详图 1:20

会签

建筑	张静	电气	王涛
结构	梁焯	暖通	唐国利
给排水	陈志	工艺	

设计单位



浙江铭扬工程设计有限公司

等级：建筑工程设计甲级
风景园林工程设计甲级
装饰装修设计乙级
证书编号：A133020565
有效期至：2020年04月17日
中华人民共和国住房和城乡建设部监制

合作设计单位

备注

建设单位 Construction unit

南通市海门江海农业发展有限公司

工程名称 PROJ. NAME

绿羊谷入口门楼新建项目

子项 出图日期 2022.06

图纸名称 DWG. NAME


景观小品2、3做法详图

设计阶段 PHASE	施工图	比例	见图
类别	姓名	签名	
审定 APPROVE	张静	张静	
审核 CHECKED BY	张静	张静	
项目负责人 PROJ. MANAGER	张静	张静	
专业负责人 ARCH. CHIEF	张静	张静	
校对 PROOF	施焯	施焯	
设计 DESIGN	张观杰	张观杰	


(出图章)

(注册师签章)

设计编号 PROJ. NO.		A版
图别	景观	图号 DWG. NO.

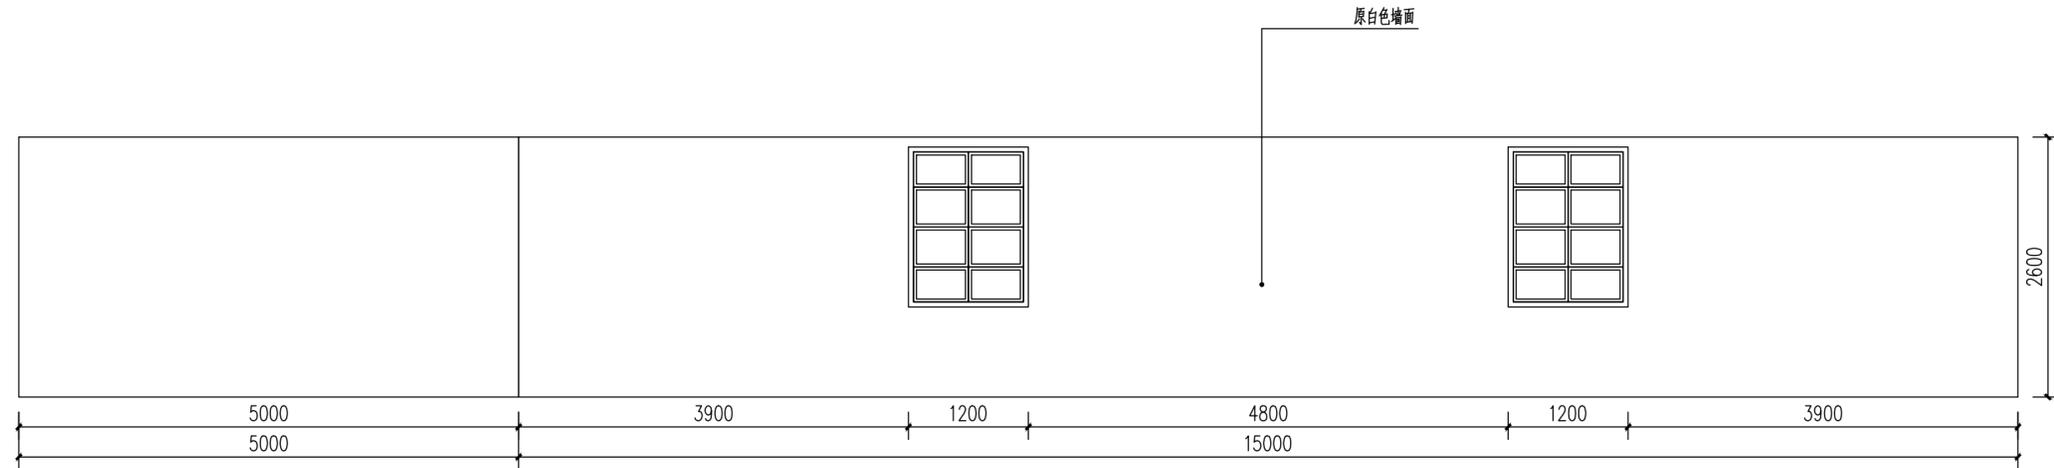

改造前墙体立面图 1:50

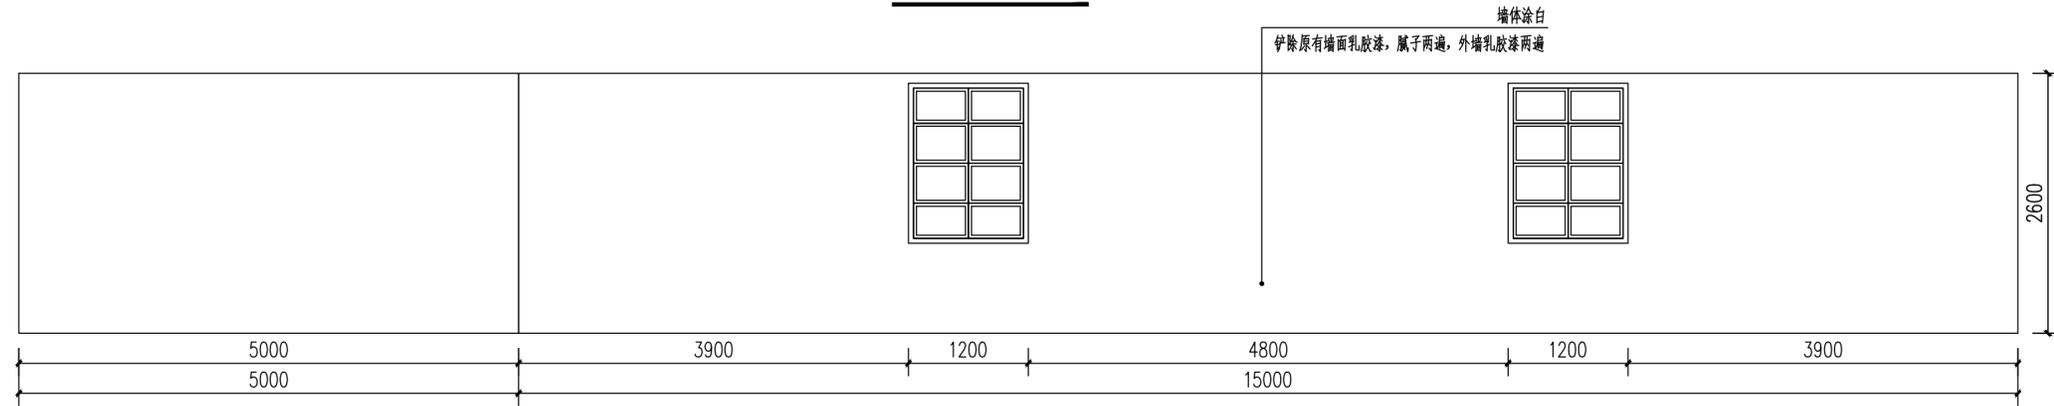

改造后墙体立面图 1:50

注: 原有墙面铲除及涂白面积按现场实际测量面积为360m²。

会签			
建筑	张静	电气	王涛
结构	梁焯	暖通	唐国利
给排水	陈志	工艺	

设计单位



浙江铭扬工程设计有限公司
 等级: 建筑工程设计甲级
 风景园林工程设计甲级
 装饰装修设计乙级
 证书编号: A133020565
 有效期至: 2020年04月17日
 中华人民共和国住房和城乡建设部监制

合作设计单位	
--------	--

备注

建设单位	Construction unit
南通市海门江海农业发展有限公司	

工程名称	PROJ. NAME
绿羊谷入口门楼新建项目	

子项	出图日期	2022.06
----	------	---------

图纸名称	DWG. NAME
------	-----------

设计阶段 PHASE	施工图	比例	见图
类别	姓名	签名	
审定 APPROVE	张静	张静	
审核 CHECKED BY	张静	张静	
项目负责人 PROJ. MANAGER	张静	张静	
专业负责人 ARCH. CHIEF	张静	张静	
校对 PROOF	施焯	施焯	
设计 DESIGN	张观杰	张观杰	

(出图章)

(注册师签章)

设计编号 PROJ. NO.		A版
图别	景观	图号 DWG. NO.