


上木布置图 1:100

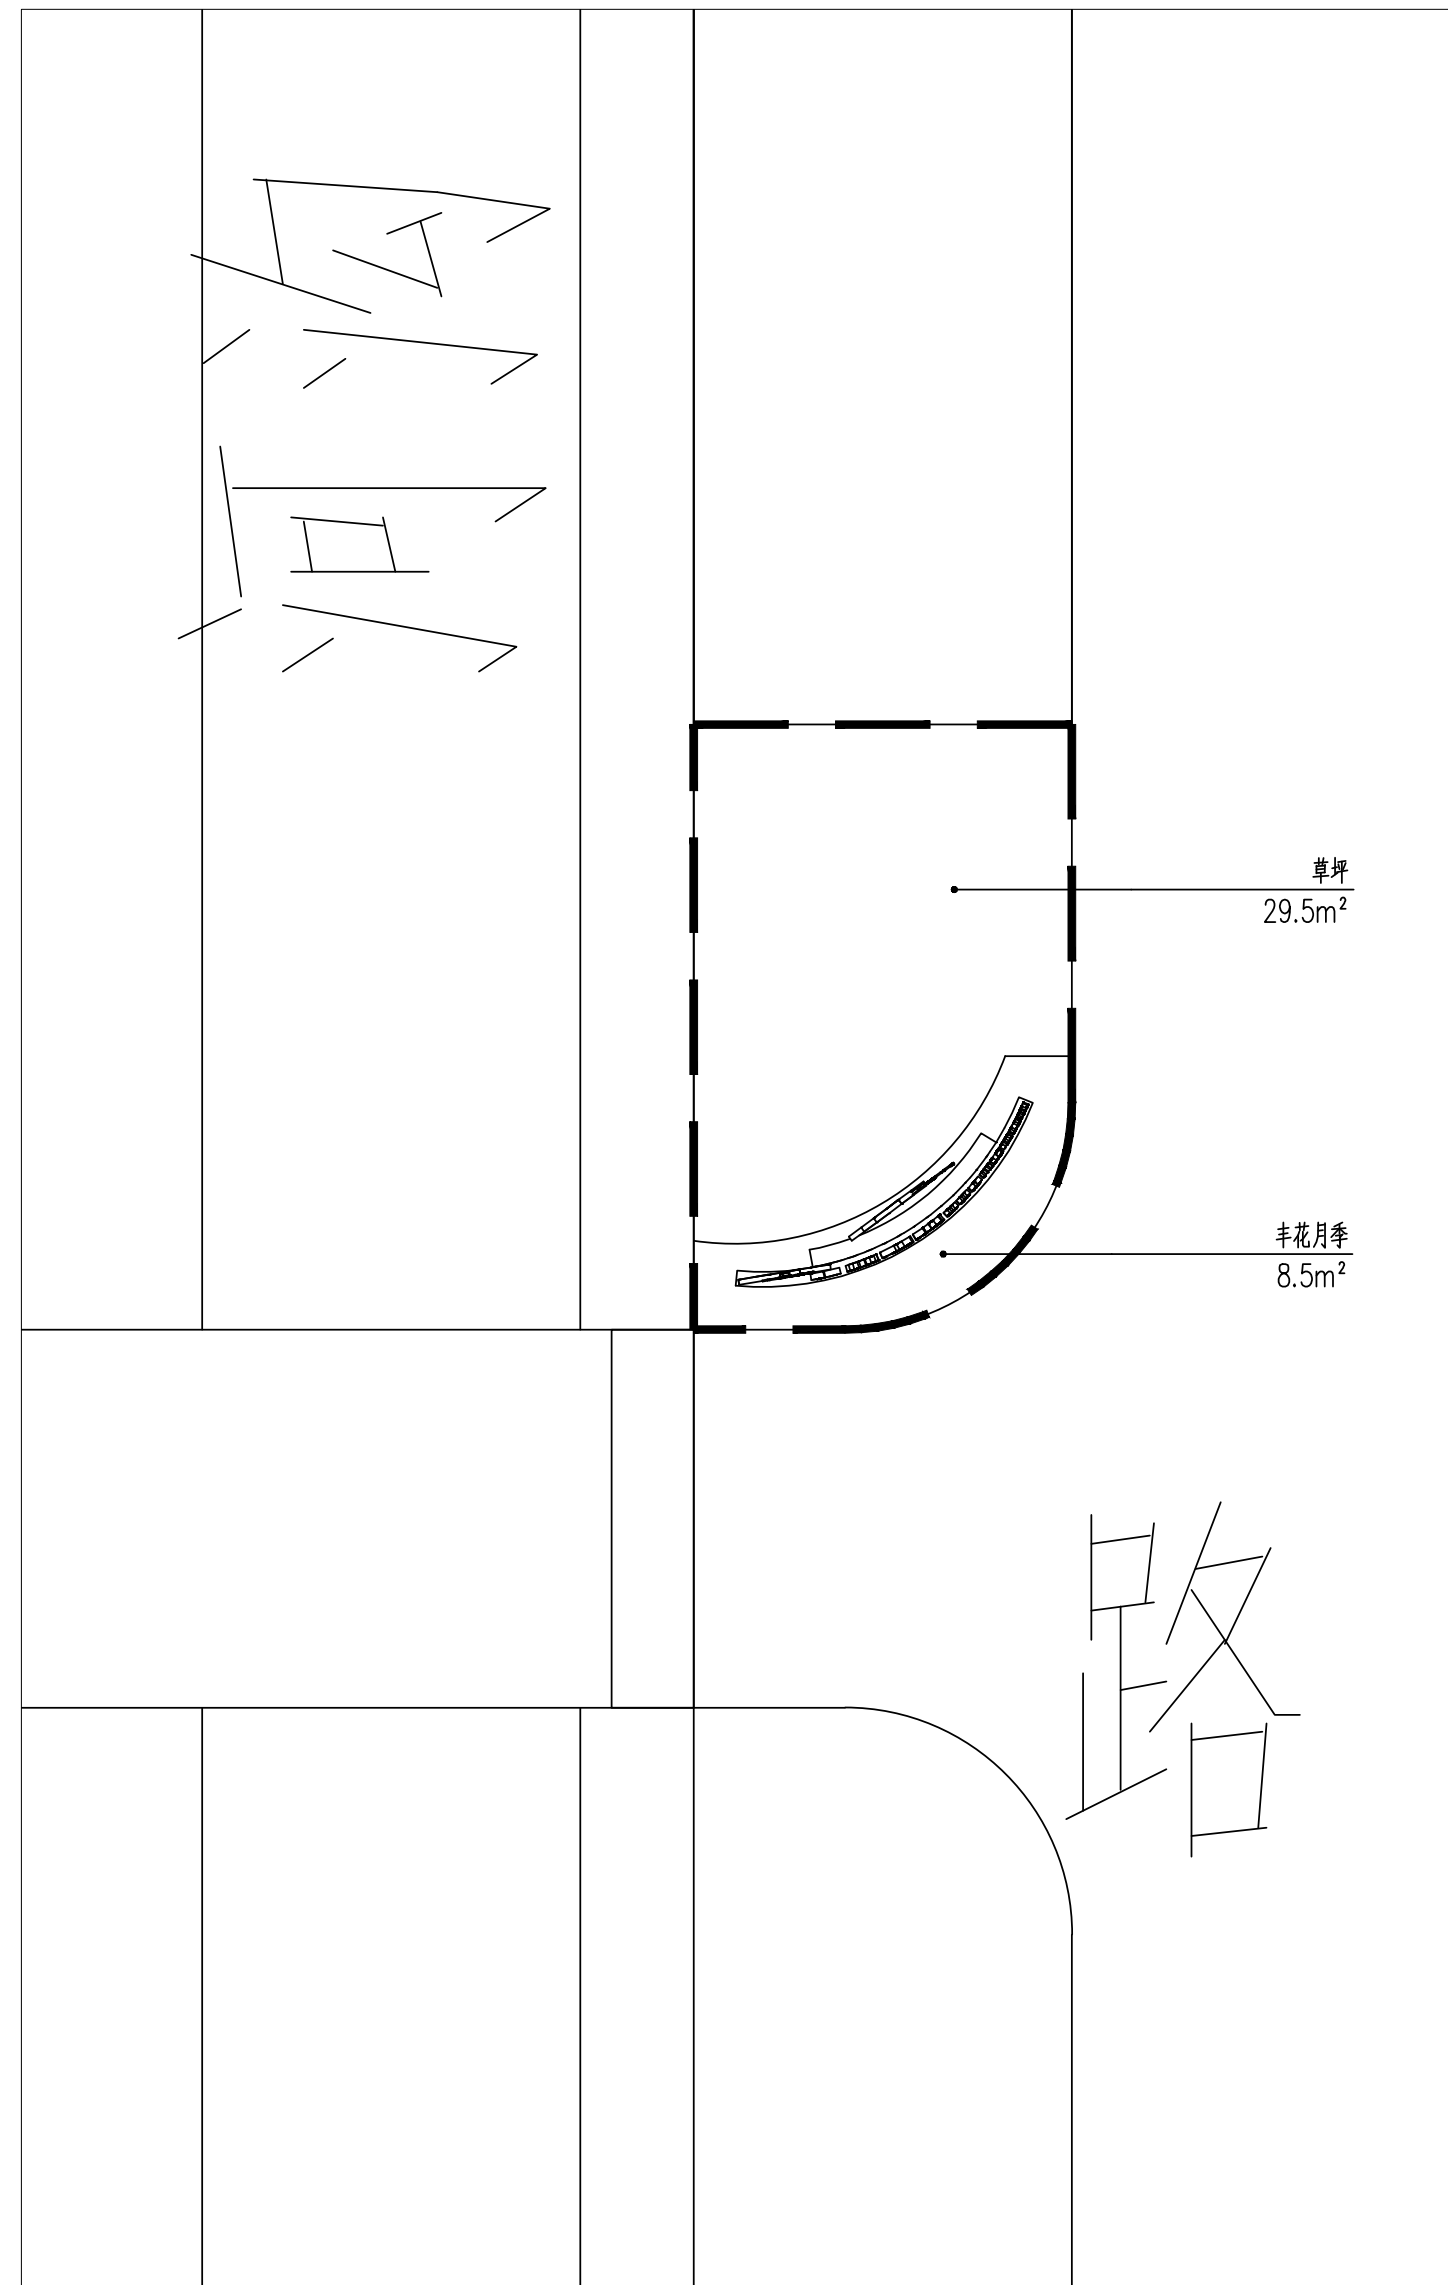

上木布置图 1:100

会签		
建筑		电气
结构		暖通
给排水		工艺

设计单位



铭扬工程设计集团有限公司
 等级：公路行业（公路）专业乙级
 风景园林工程设计甲级
 建筑工程设计甲级
 证书编号：A233020562
 有效期至：2024年09月09日
 中华人民共和国住房和城乡建设部监制

合作设计单位

备注

建设单位 Construction unit
 南通市海门江海农业发展有限公司

工程名称 PROJ. NAME
 振邦中路景观绿化提升项目

子项 出图日期 2022.07

图纸名称 DWG. NAME
 阳光玫瑰基地入口苗木布置图

设计阶段 PHASE	施工图	比例	见图
类别	姓名		签名
审定 APPROVE	段敬阳		
审核 CHECKED BY	裴浙群		
项目负责人 PROJ. MANAGER	裴浙群		
专业负责人 ARCH. CHIEF	徐俊		
校对 PROOF	林裕钦		
设计 DESIGN	王成龙		

(出图章)

(注册师签章)

设计编号 PROJ. NO.	MYYZ-LS0202207-012	A版
图别	景观	图号 DWG. NO. SL-07

会签			
建筑		电气	
结构		暖通	
给排水		工艺	

设计单位



铭扬工程设计集团有限公司
 等级：公路行业（公路）专业乙级
 风景园林工程设计甲级
 建筑工程设计甲级
 证书编号：A233020562
 有效期至：2024年09月09日
 中华人民共和国住房和城乡建设部监制

合作设计单位

备注

建设单位 Construction unit
 南通市海门江海农业发展有限公司

工程名称 PROJ. NAME
 振邦中路景观绿化提升项目

子项 出图日期 2022.07


图纸名称 DWG. NAME
 振邦中路路侧景观标准段苗木布置图

设计阶段 PHASE	施工图	比例	见图
类别	姓名		签名
审定 APPROVE	段敬阳		
审核 CHECKED BY	裴浙群		
项目负责人 PROJ. MANAGER	裴浙群		
专业负责人 ARCH. CHIEF	徐俊		
校对 PROOF	林裕钦		
设计 DESIGN	王成龙		


(出图章)

(注册师签章)

设计编号 PROJ. NO.	MYYZ-LS0202207-012	A版
图别	景观	图号 DWG. NO. SL-08

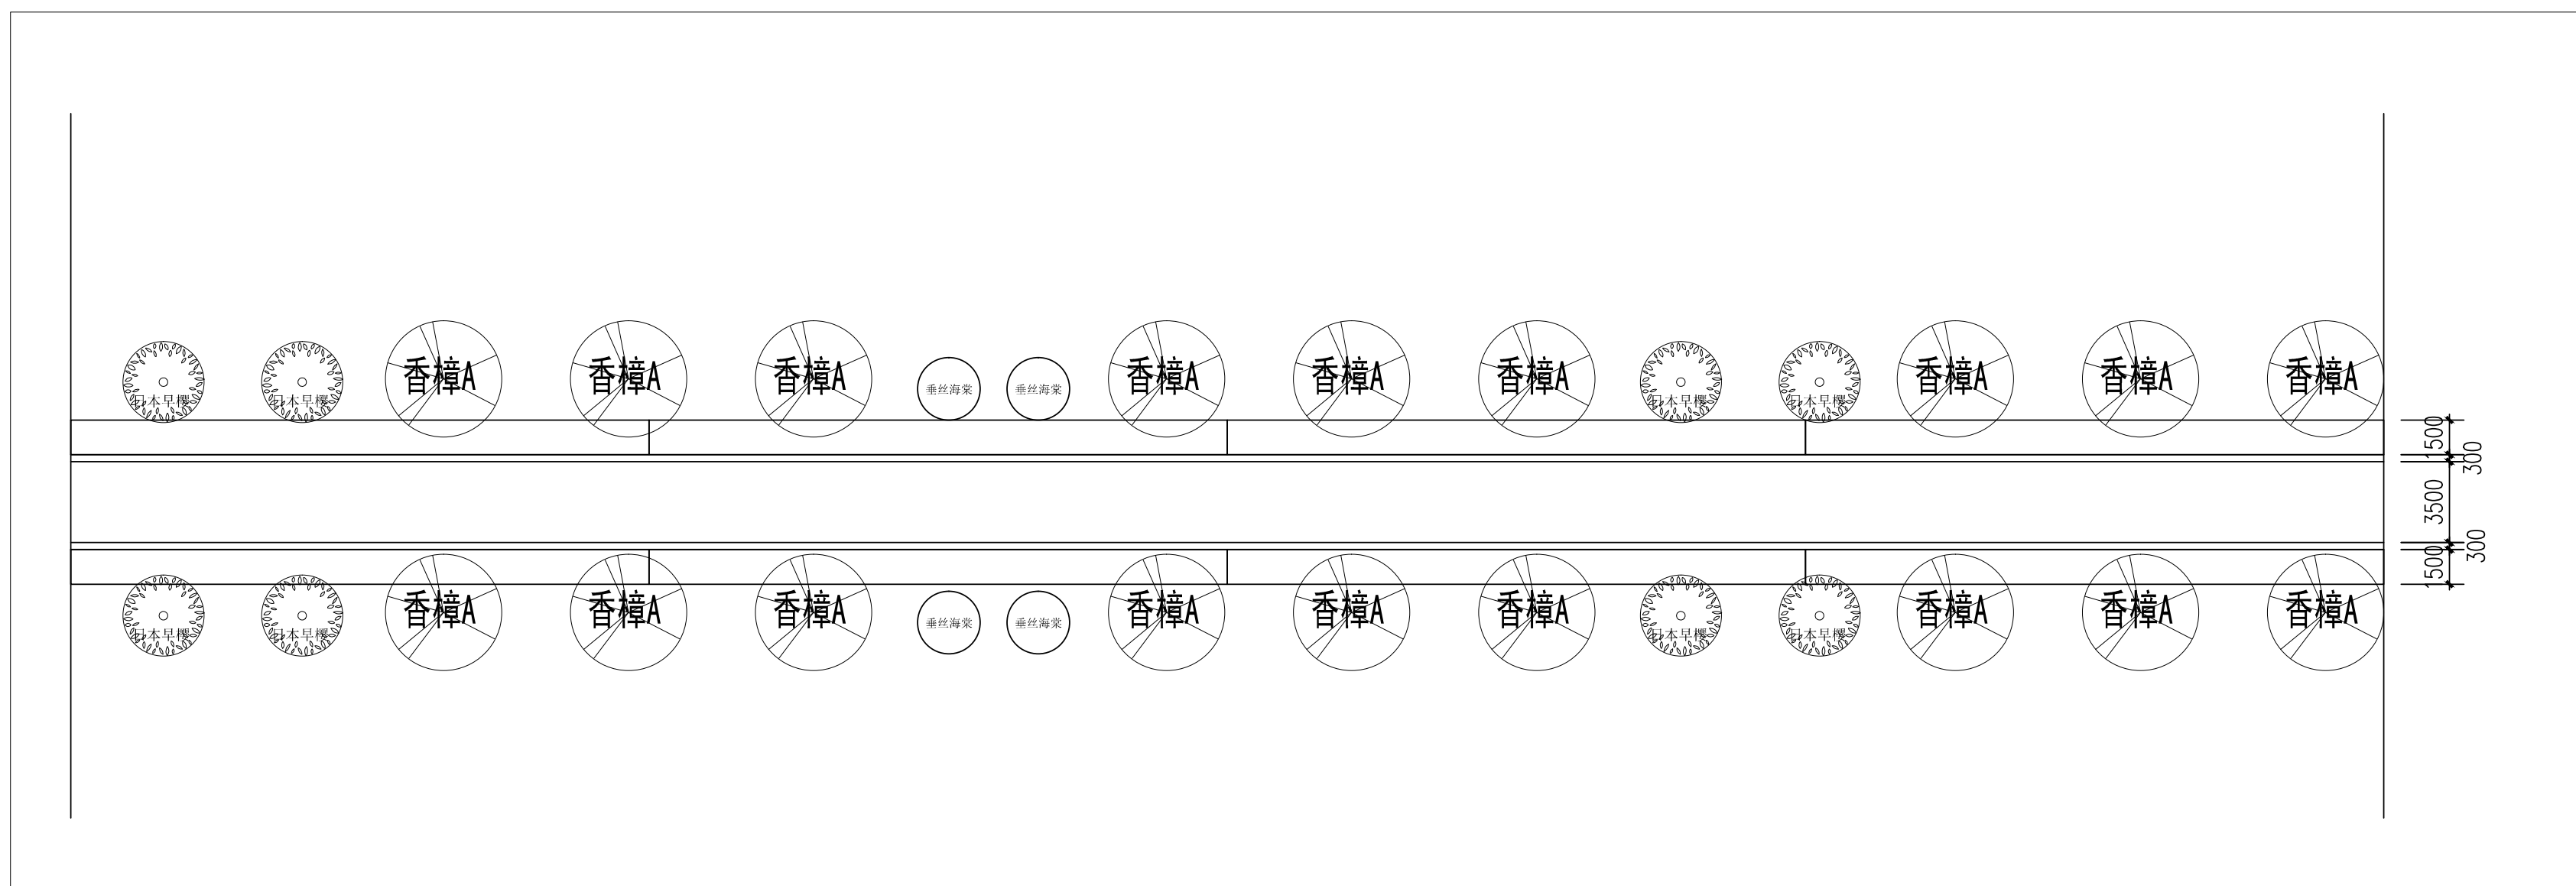


上木布置图 1:250

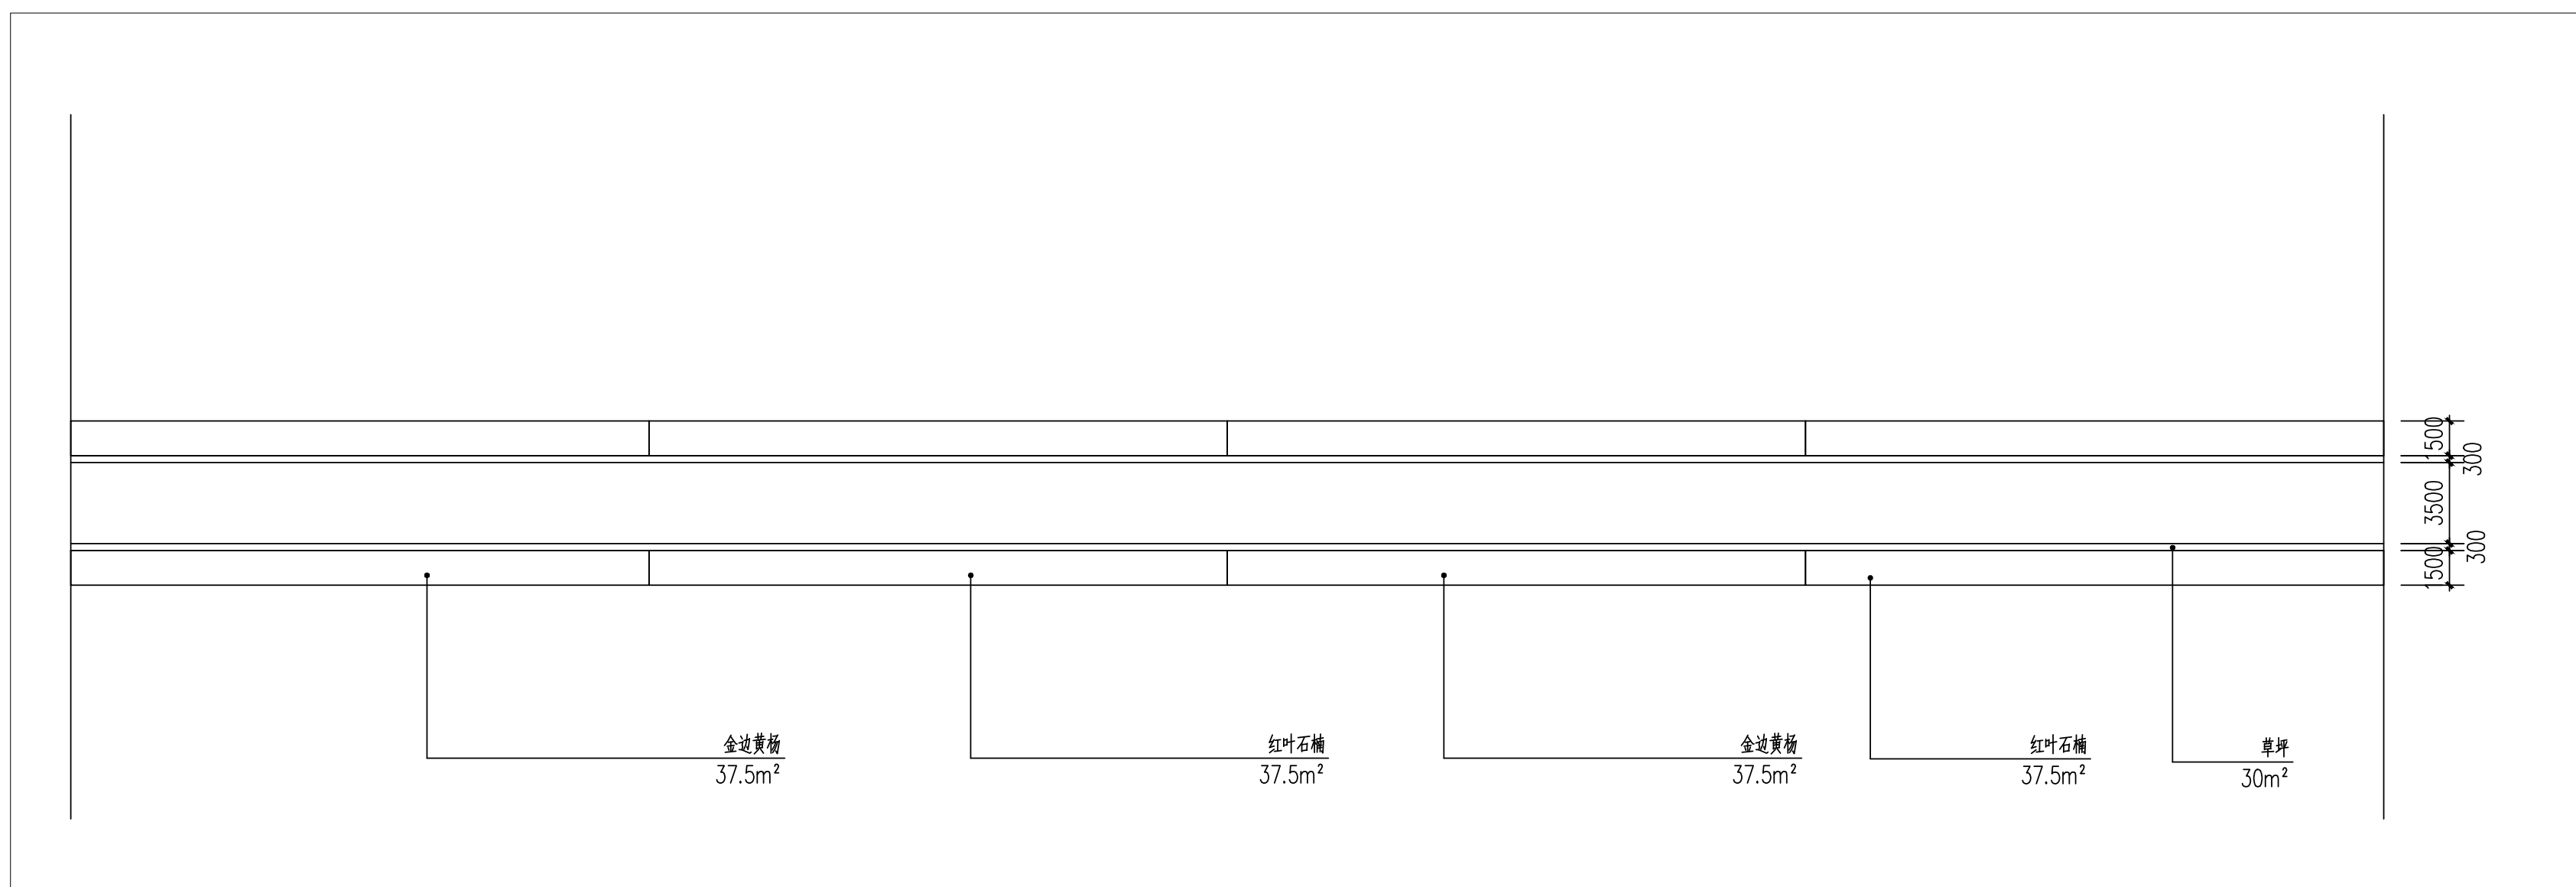


下木布置图 1:250

备注：标准段为100m，全长460m，有220米北侧靠近大棚不种植乔木。

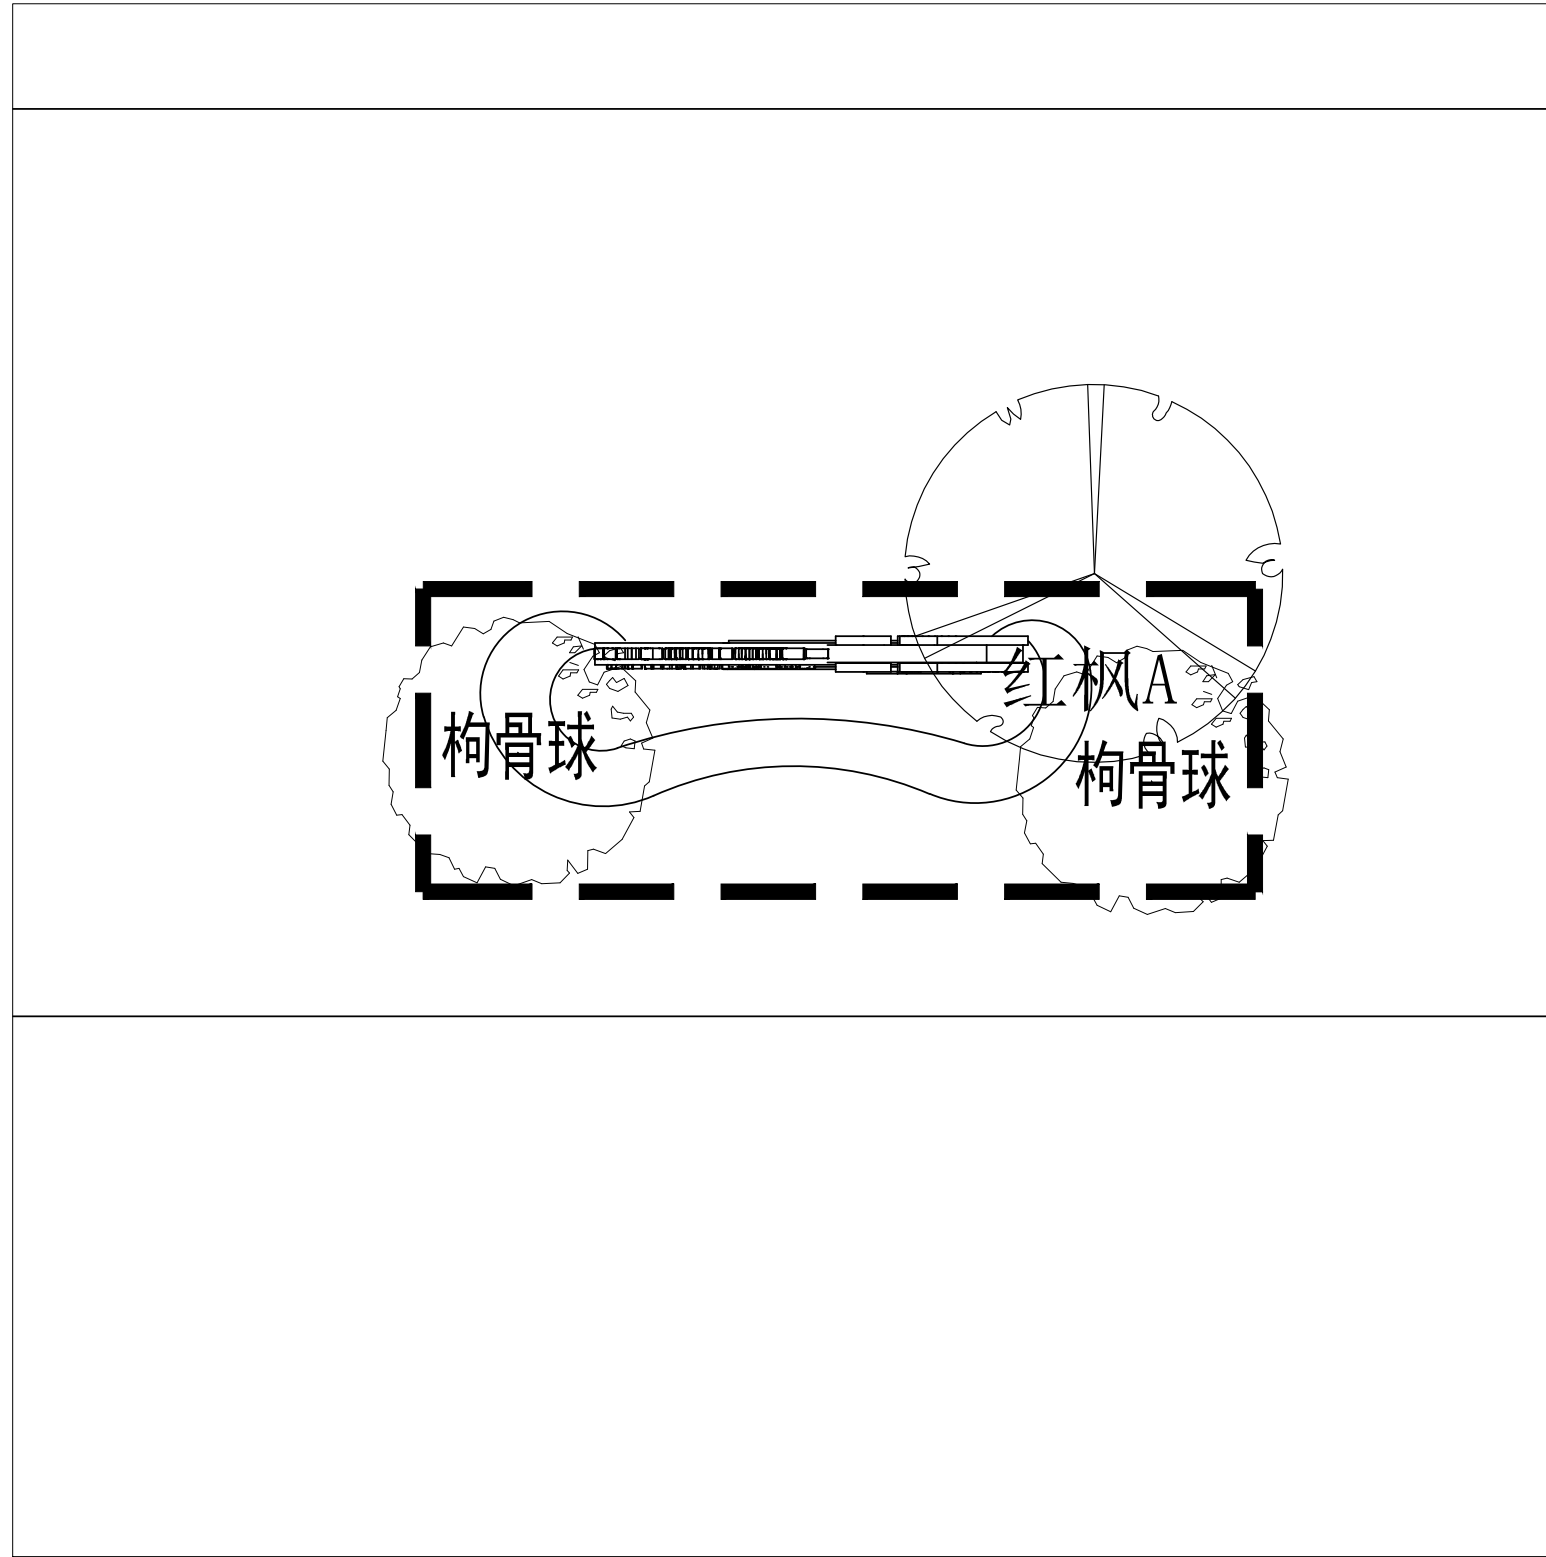

上木布置图 1:50

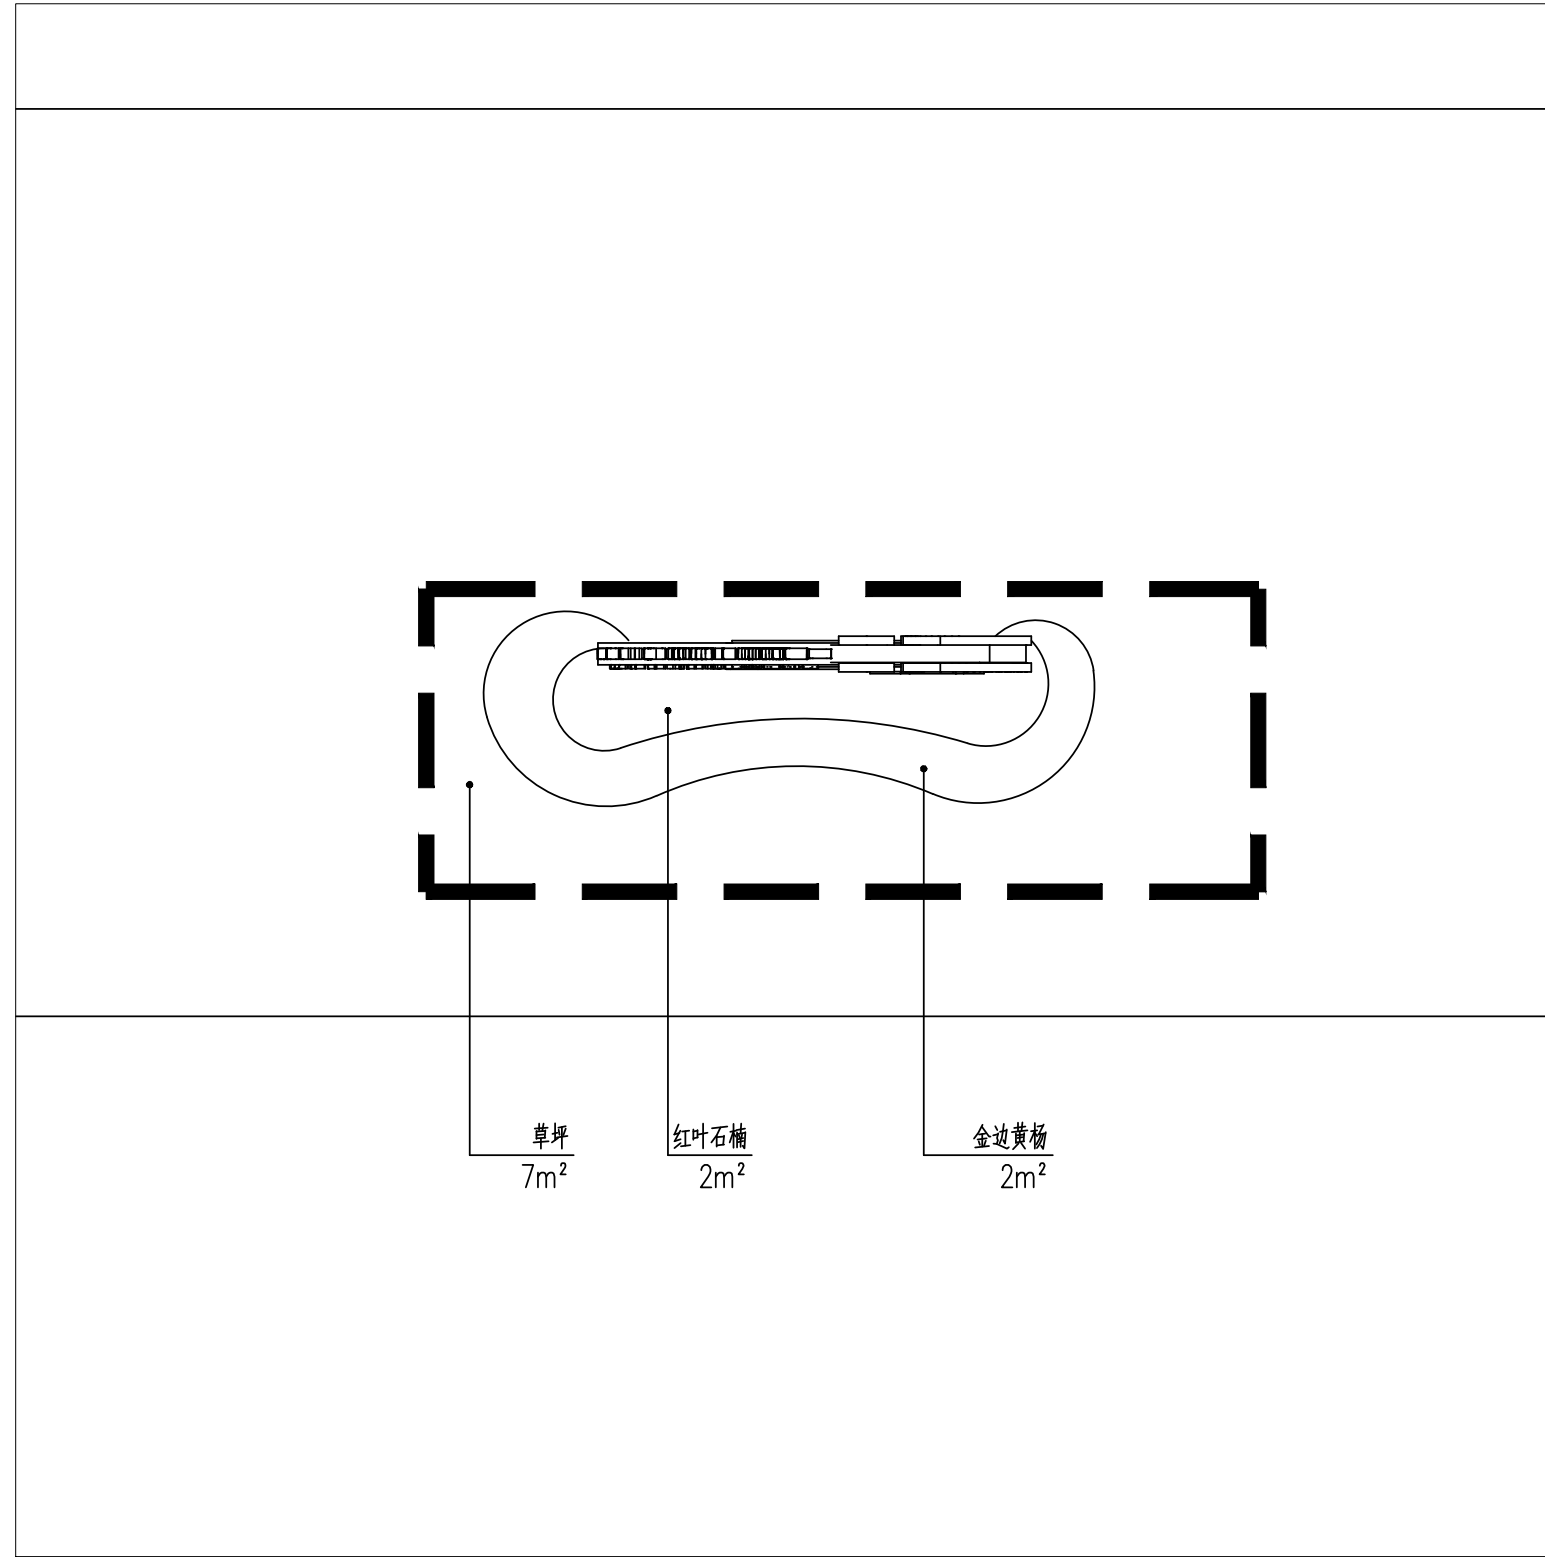

下木布置图 1:50

会签		
建筑		电气
结构		暖通
给排水		工艺

设计单位



铭扬工程设计集团有限公司
 等级：公路行业（公路）专业乙级
 风景园林工程设计甲级
 建筑工程设计甲级
 证书编号：A233020562
 有效期至：2024年09月09日
 中华人民共和国住房和城乡建设部监制

合作设计单位

备注

建设单位 Construction unit
 南通市海门江海农业发展有限公司

工程名称 PROJ. NAME
 振邦中路景观绿化提升项目

子项 出图日期 2022.07

图纸名称 DWG. NAME


场南西路路侧节点苗木布置图

设计阶段 PHASE	施工图	比例	见图
类别	姓名	签名	
审定 APPROVE	段敬阳		
审核 CHECKED BY	裘浙群		
项目负责人 PROJ. MANAGER	裘浙群		
专业负责人 ARCH. CHIEF	徐俊		
校对 PROOF	林裕钦		
设计 DESIGN	王成龙		


(出图章)

(注册师签章)

设计编号 PROJ. NO.	MYYZ-LS0202207-012	A版
图别	景观	图号 DWG. NO. SL-09

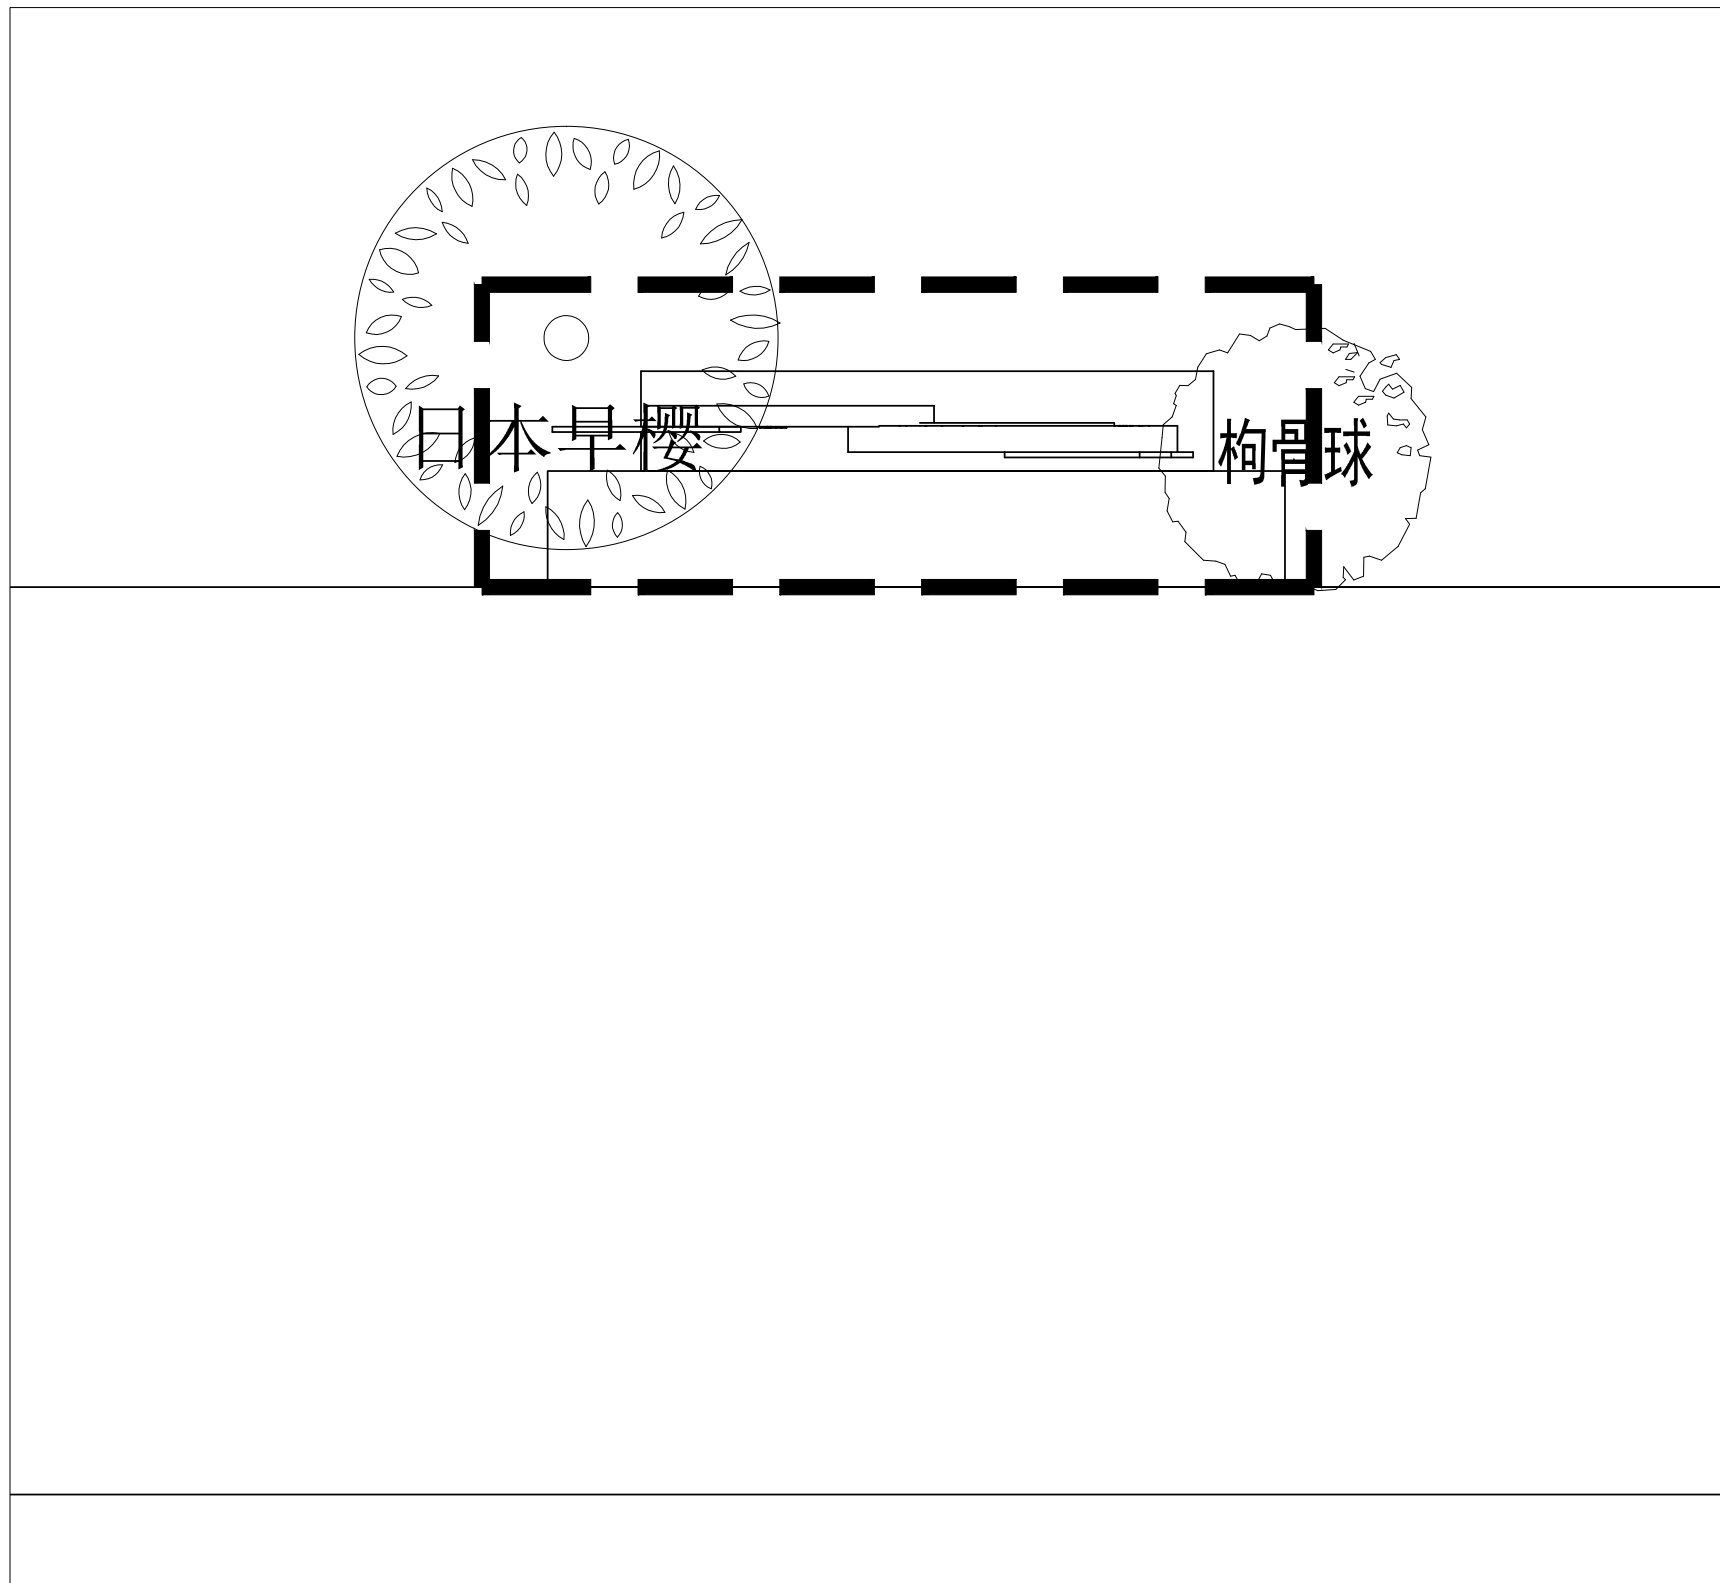

上木布置图 1:50

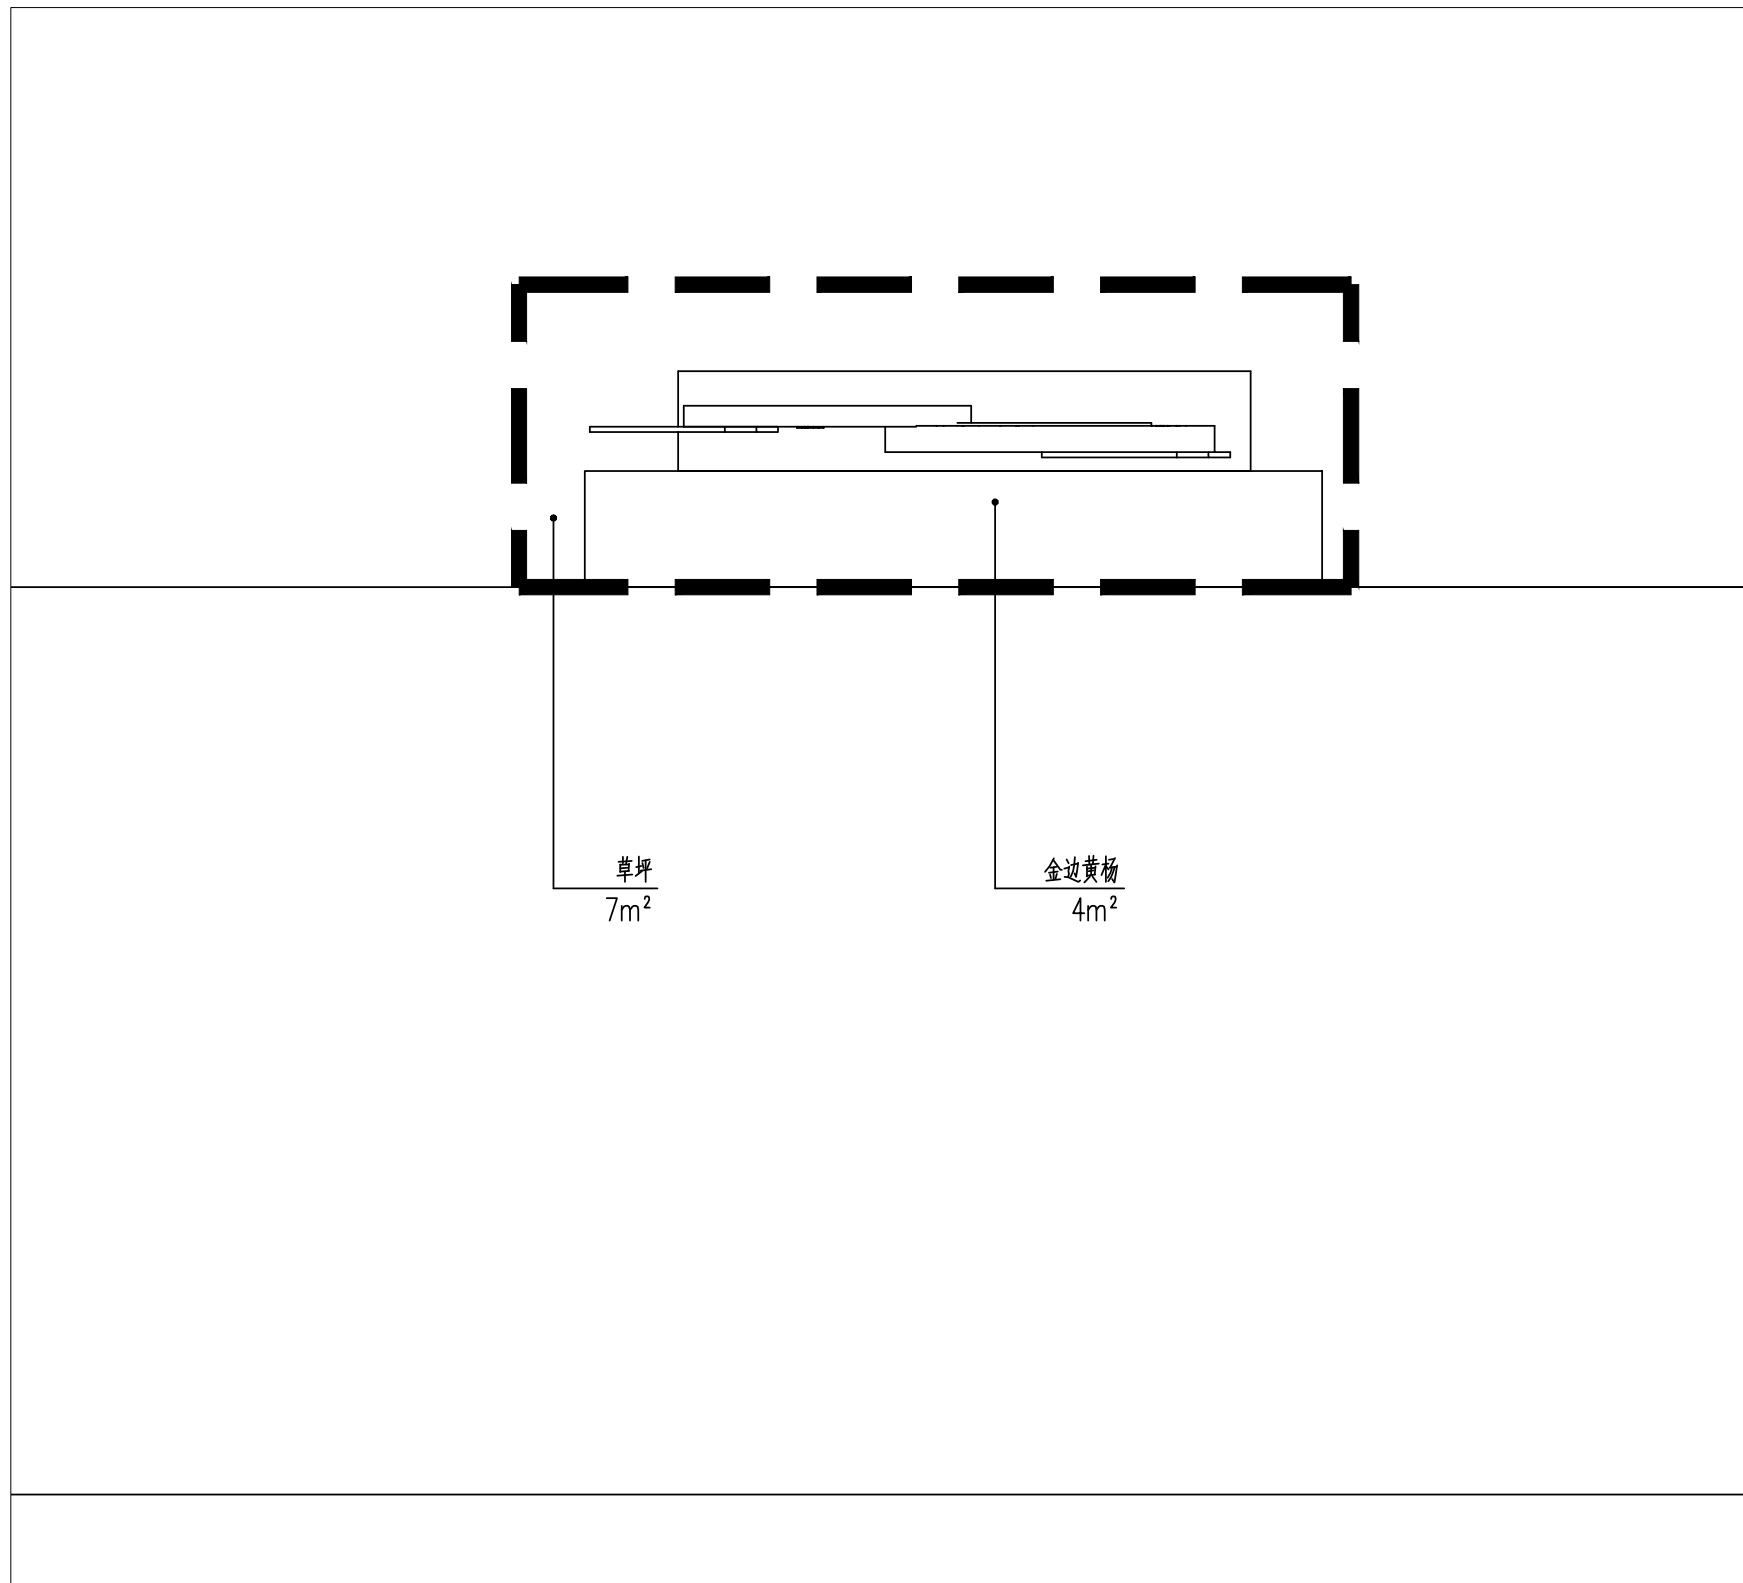

下木布置图 1:50

会签		
建筑		电气
结构		暖通
给排水		工艺

设计单位



铭扬工程设计集团有限公司
等级：公路行业（公路）专业乙级
风景园林工程设计甲级
建筑工程设计甲级
证书编号：A233020562
有效期至：2024年09月09日
中华人民共和国住房和城乡建设部监制

合作设计单位

备注

建设单位 Construction unit
南通市海门江海农业发展有限公司

工程名称 PROJ. NAME
振邦中路景观绿化提升项目

子项 出图日期 2022.07


图纸名称 DWG. NAME
果园南路路侧节点苗木布置图

设计阶段 PHASE	施工图	比例	见图
类别	姓名		签名
审定 APPROVE	段敬阳		
审核 CHECKED BY	裘浙群		
项目负责人 PROJ. MANAGER	裘浙群		
专业负责人 ARCH. CHIEF	徐俊		
校对 PROOF	林裕钦		
设计 DESIGN	王成龙		


(出图章)

(注册师签章)

设计编号 PROJ. NO.	MYYZ-LS0202207-012	A版
图号 DWG. NO.	景观	SL-10

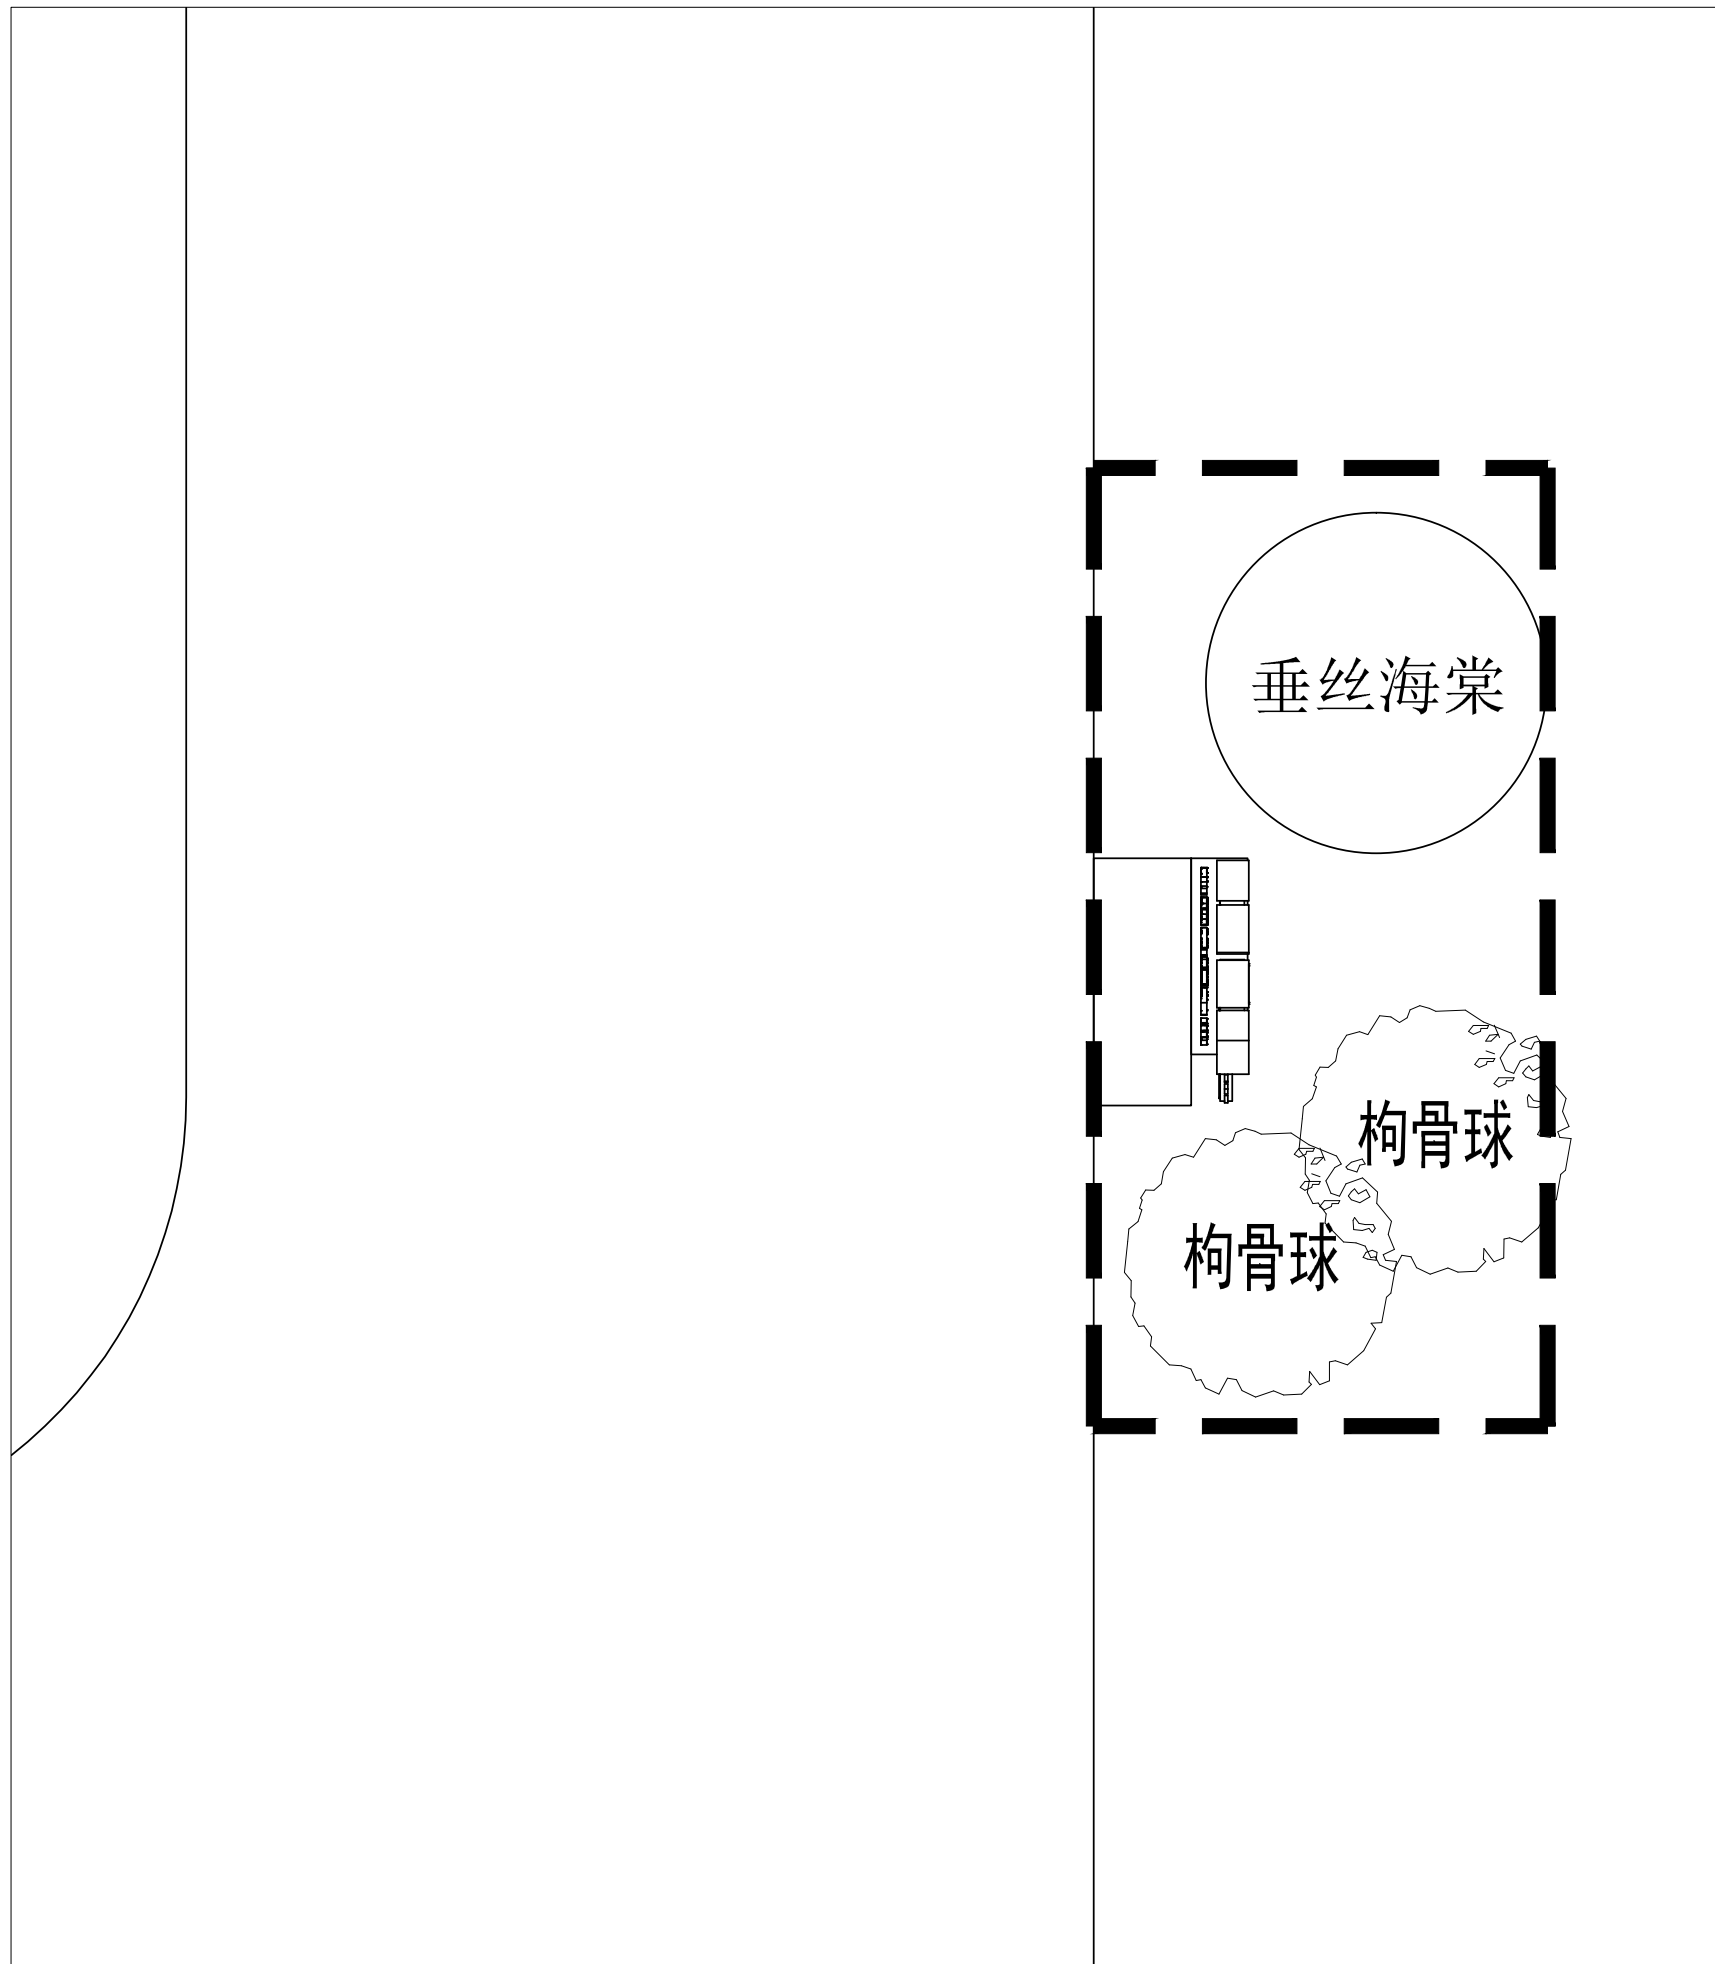

上木布置图 1:50

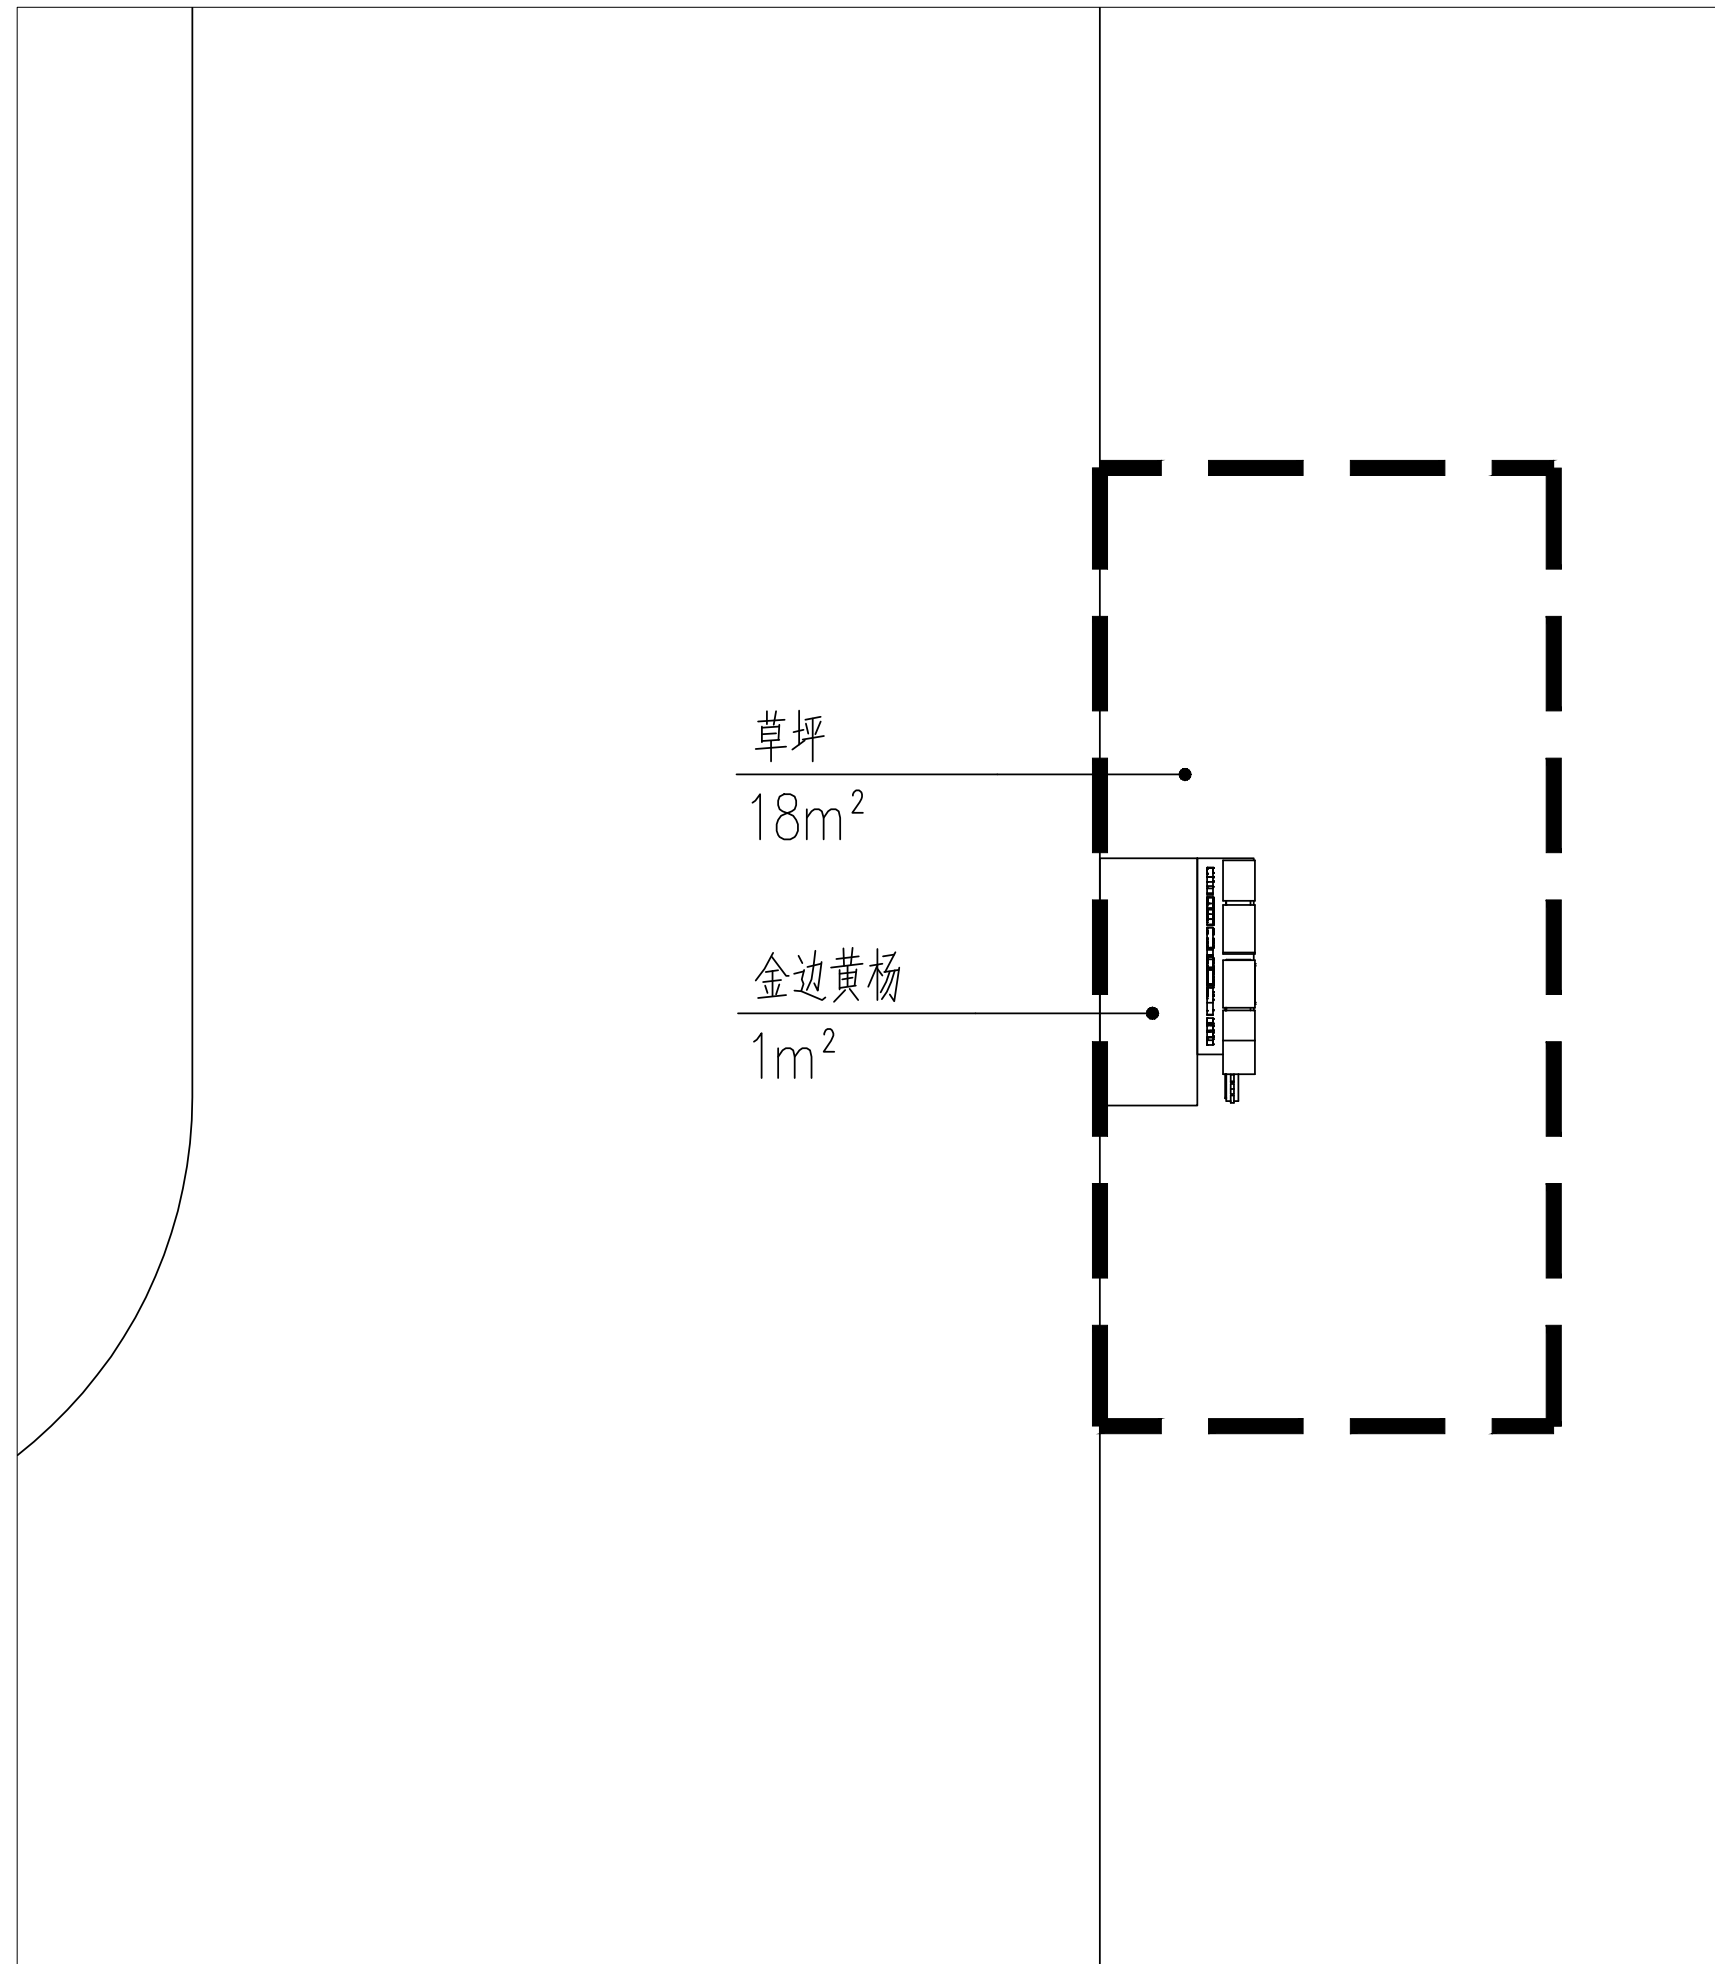

下木布置图 1:50

会签		
建筑		电气
结构		暖通
给排水		工艺

设计单位



铭扬工程设计集团有限公司
 等级：公路行业（公路）专业乙级
 风景园林工程设计甲级
 建筑工程设计甲级
 证书编号：A233020562
 有效期至：2024年09月09日
 中华人民共和国住房和城乡建设部监制

合作设计单位

备注

建设单位 Construction unit
 南通市海门江海农业发展有限公司

工程名称 PROJ. NAME
 振邦中路景观绿化提升项目

子项 出图日期 2022.07


图纸名称 DWG. NAME
 连东路与景阳东路交叉口节点苗木布置图

设计阶段 PHASE	施工图	比例	见图
类别	姓名	签名	
审定 APPROVE	段敬阳		
审核 CHECKED BY	裴浙群		
项目负责人 PROJ. MANAGER	裴浙群		
专业负责人 ARCH. CHIEF	徐俊		
校对 PROOF	林裕钦		
设计 DESIGN	王成龙		

(出图章)

(注册师签章)

设计编号 PROJ. NO.	MYYZ-LS0202207-012	A版
图别	景观	图号 DWG. NO. SL-11

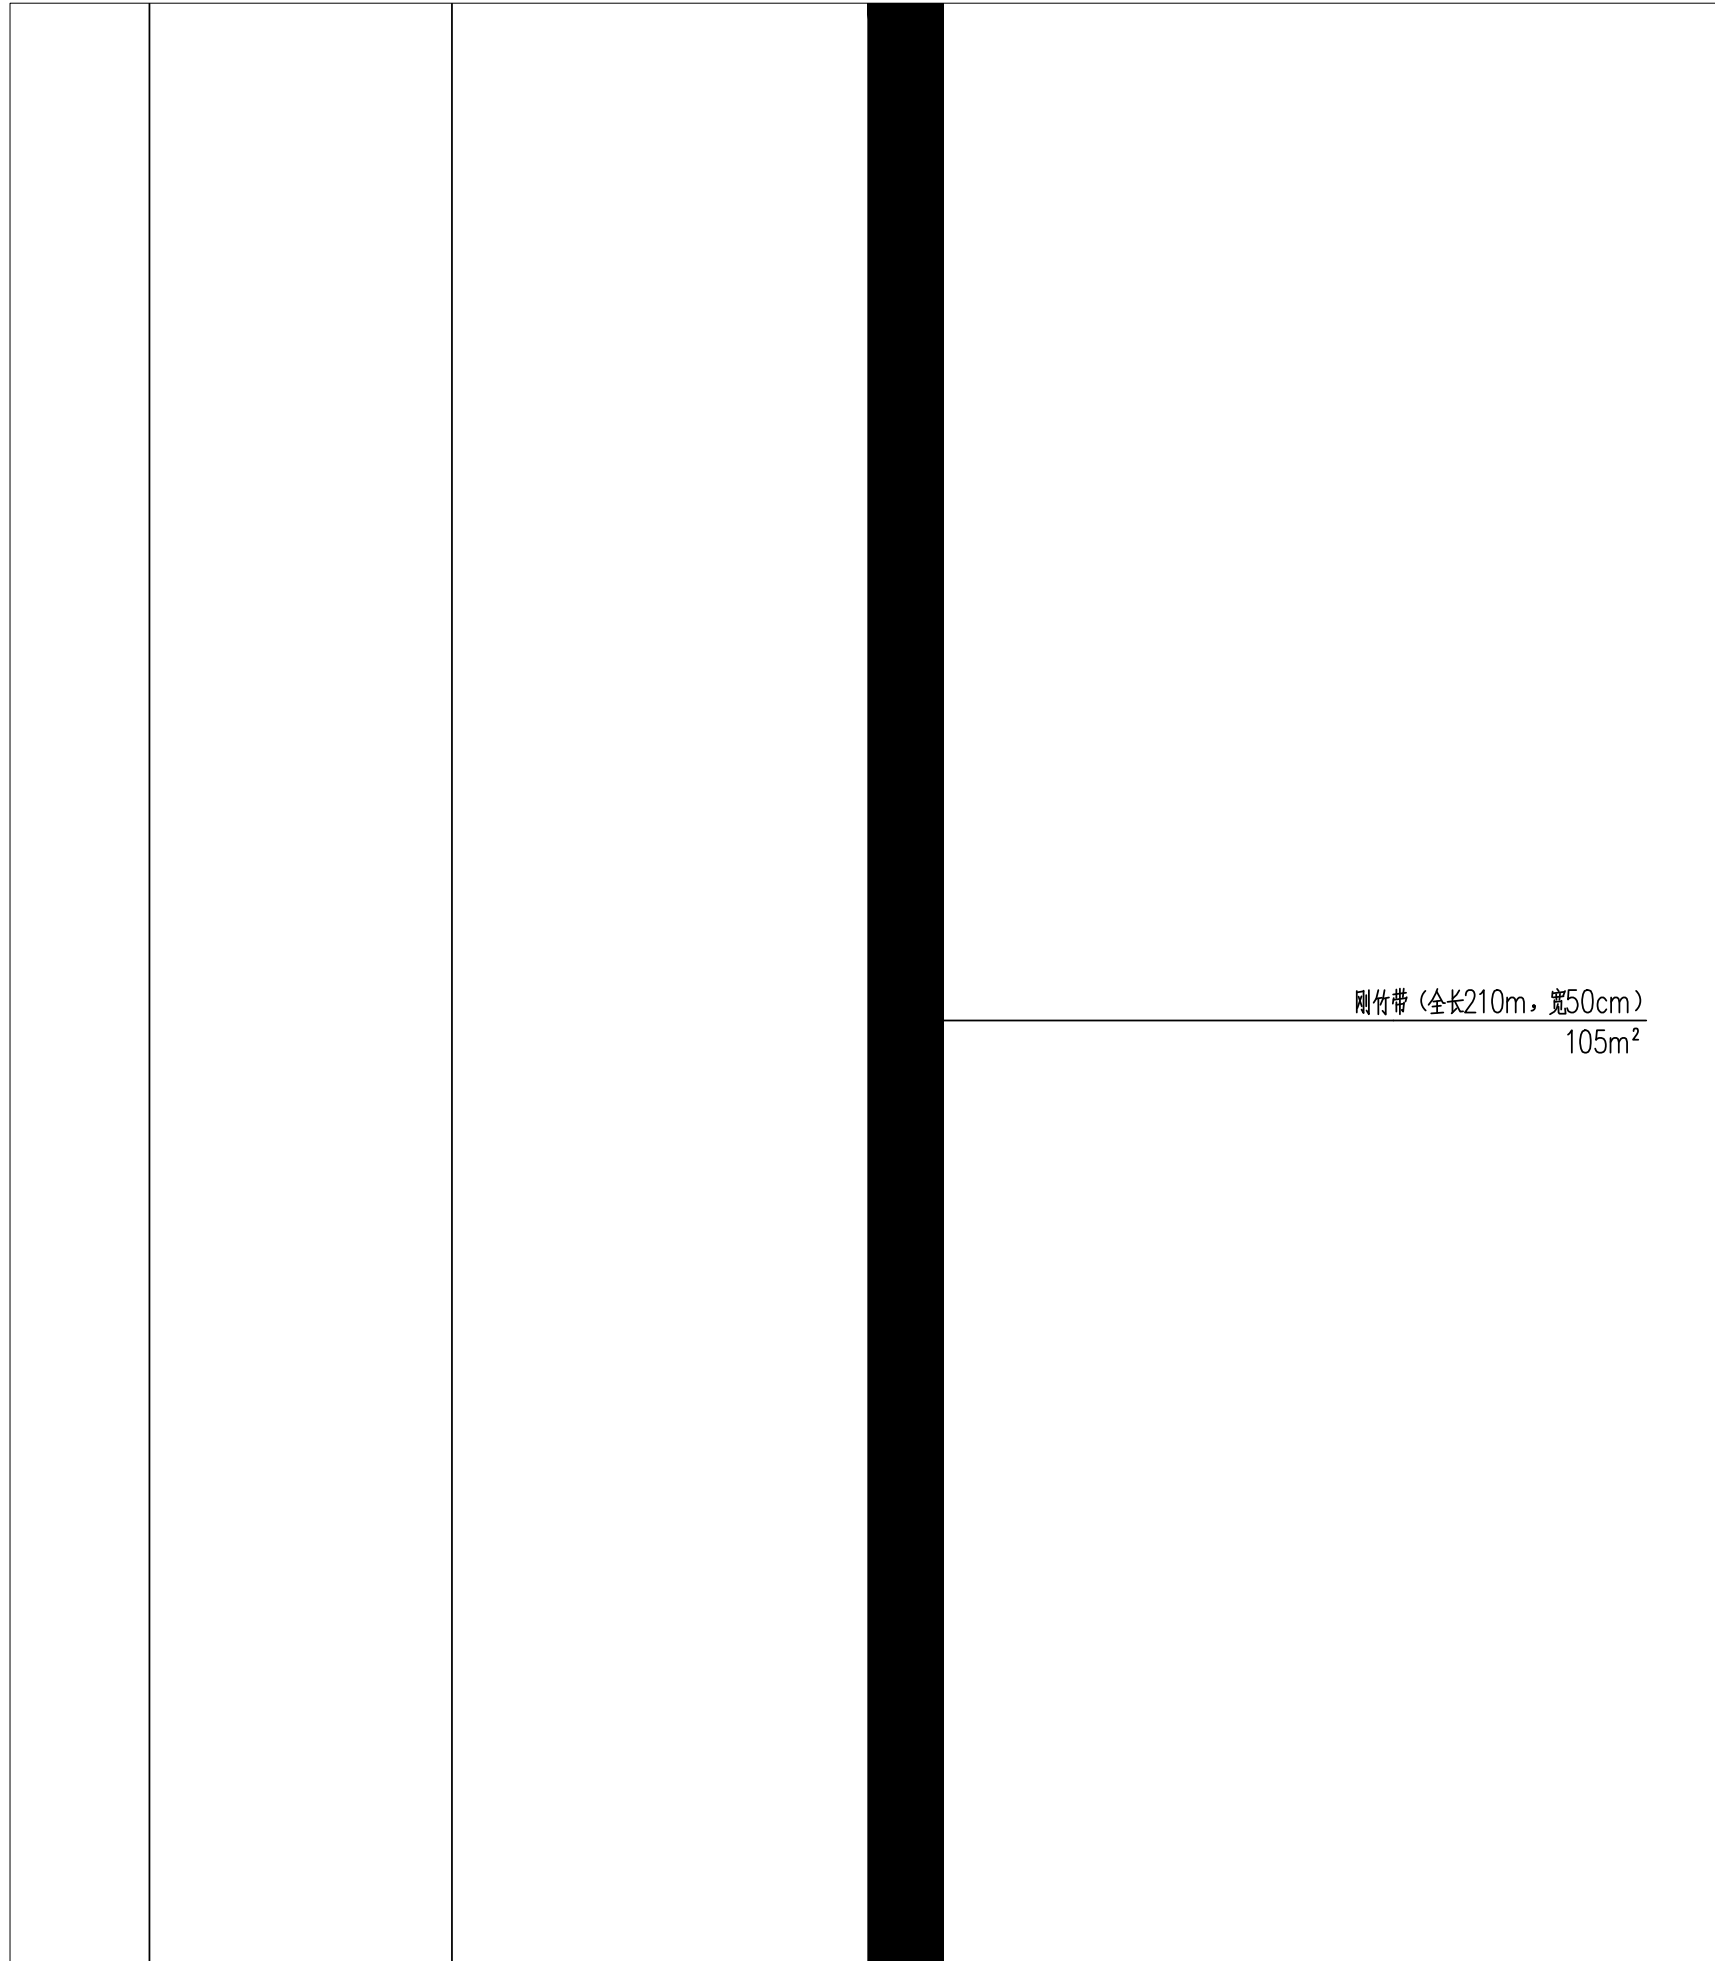


苗木布置图 1:100

会签			
建筑		电气	
结构		暖通	
给排水		工艺	
设计单位			
铭扬工程设计集团有限公司			
等级：公路行业（公路）专业乙级 风景园林工程设计甲级 建筑工程设计甲级			
证书编号：A233020562 有效期至：2024年09月09日 中华人民共和国住房和城乡建设部监制			
合作设计单位			
备注			
建设单位	Construction unit		
南通市海门江海农业发展有限公司			
工程名称	PROJ. NAME		
振邦中路景观绿化提升项目			
子项		出图日期	2022.07
图纸名称	DWG. NAME		
张北路路侧苗木布置图			
设计阶段 PHASE	施工图	比例	见图
类别	姓名	签名	
审定 APPROVE	段敬阳		
审核 CHECKED BY	裘浙群		
项目负责人 PROJ. MANAGER	裘浙群		
专业负责人 ARCH. CHIEF	徐俊		
校对 PROOF	林裕钦		
设计 DESIGN	王成龙		
(出图章)			
(注册师签章)			
设计编号 PROJ. NO.	MYYZ-LS0202207-012	A版	
图别	景观	图号 DWG. NO.	SL-12



苗木布置图 1:100

会签			
建筑		电气	
结构		暖通	
给排水		工艺	
设计单位			
铭扬工程设计集团有限公司			
等级: 公路行业(公路)专业乙级 风景园林工程设计甲级 建筑工程设计甲级			
证书编号: A233020562 有效期至: 2024年09月09日 中华人民共和国住房和城乡建设部监制			
合作设计单位			
备注			
建设单位	Construction unit		
南通市海门江海农业发展有限公司			
工程名称	PROJ. NAME		
振邦中路景观绿化提升项目			
子项		出图日期	2022.07
图纸名称	DWG. NAME		
振邦东路路侧苗木布置图			
设计阶段 PHASE	施工图	比例	见图
类别	姓名	签名	
审定 APPROVE	段敬阳		
审核 CHECKED BY	裘浙群		
项目负责人 PROJ. MANAGER	裘浙群		
专业负责人 ARCH. CHIEF	徐俊		
校对 PROOF	林裕钦		
设计 DESIGN	王成龙		
(出图章)			
(注册师签章)			
设计编号 PROJ. NO.	MYYZ-LS0202207-012	A版	
图别	景观	图号 DWG. NO.	SL-13

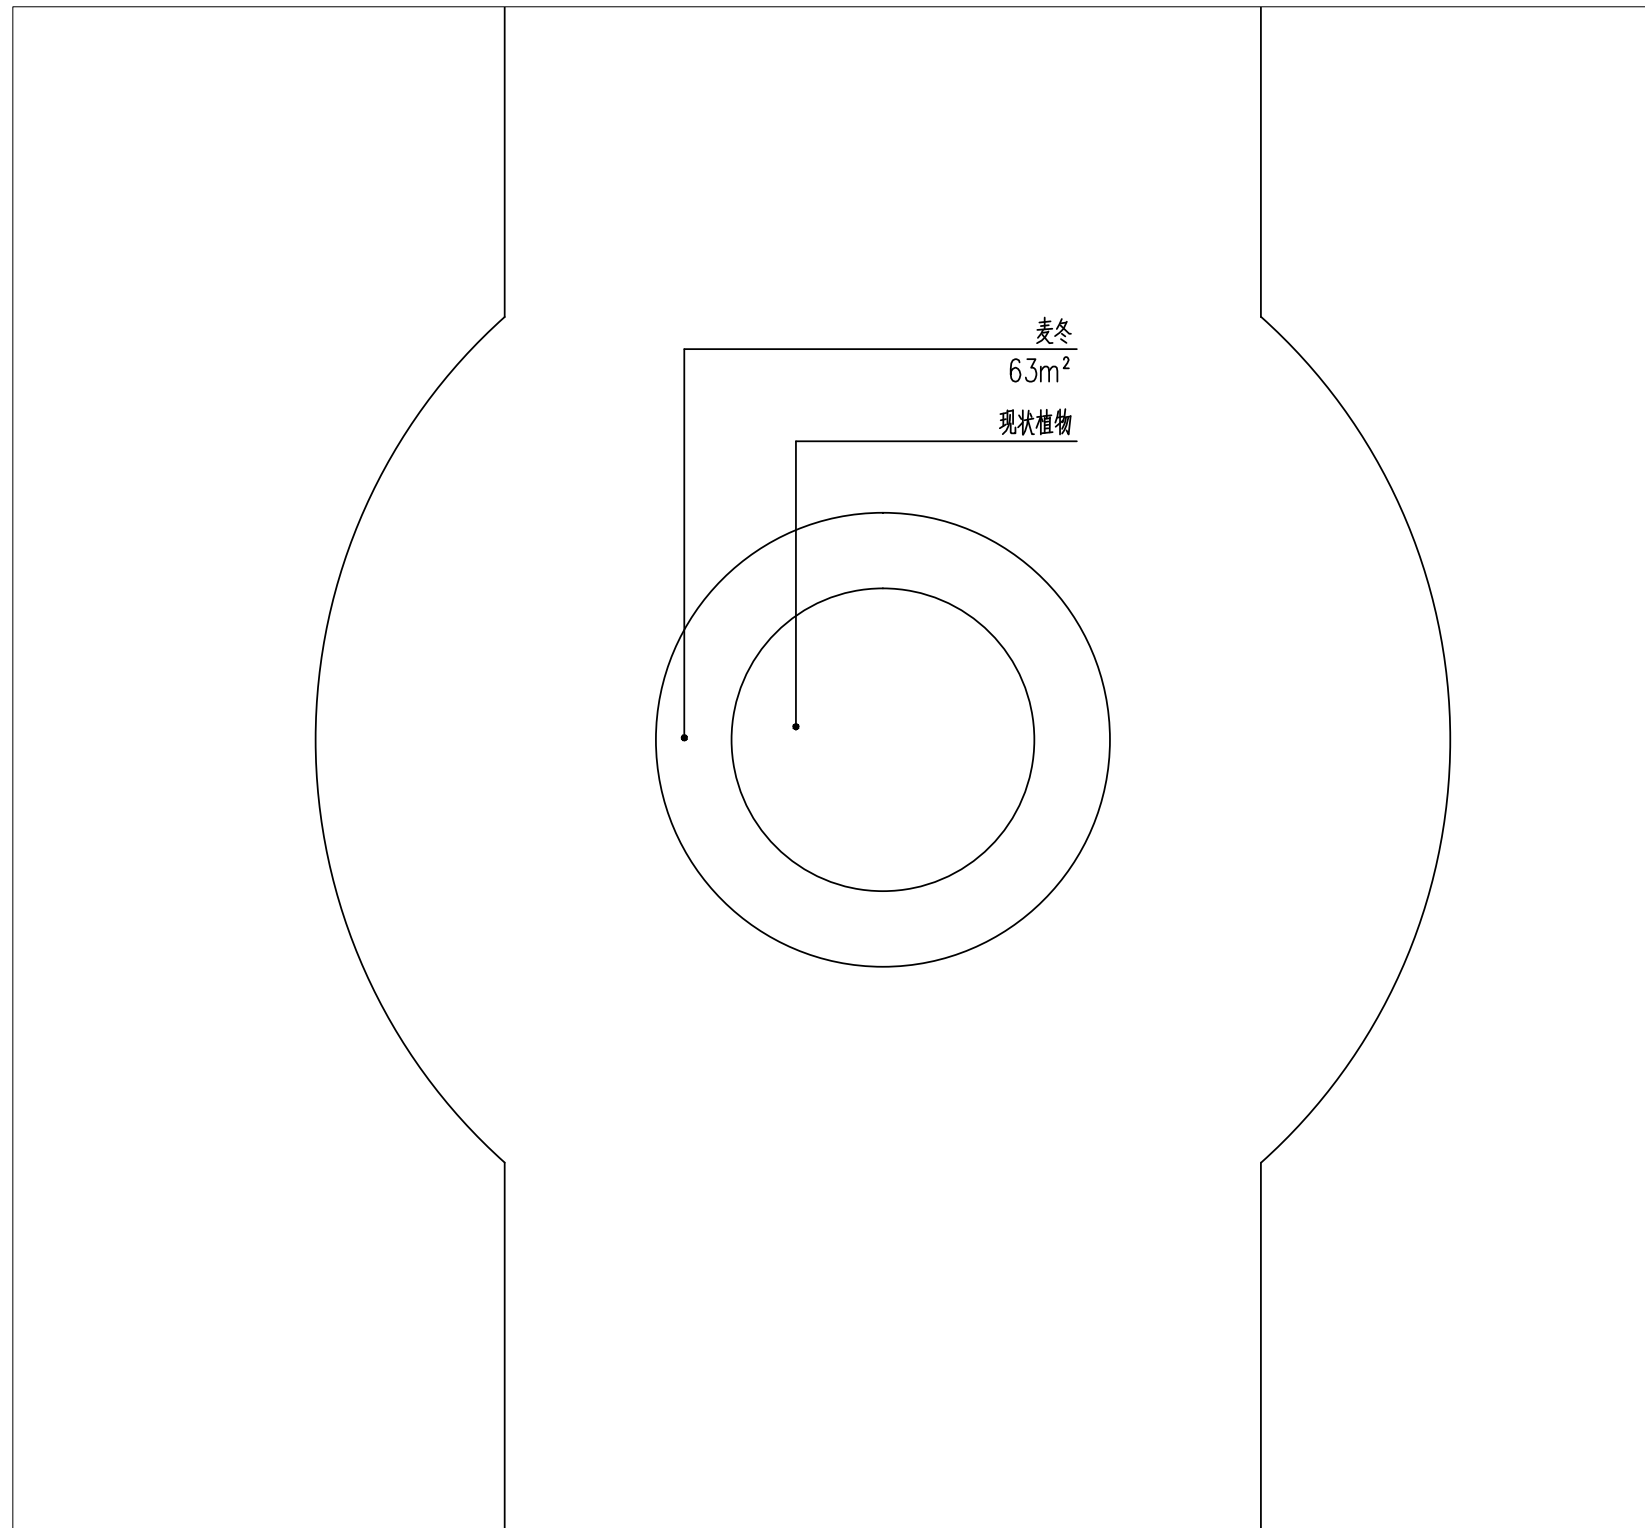

苗木布置图 1:200

会签		
建筑		电气
结构		暖通
给排水		工艺

设计单位



铭扬工程设计集团有限公司
等级：公路行业（公路）专业乙级
风景园林工程设计甲级
建筑工程设计甲级
证书编号：A233020562
有效期至：2024年09月09日
中华人民共和国住房和城乡建设部监制

合作设计单位	
--------	--

备注

建设单位	Construction unit
南通市海门江海农业发展有限公司	

工程名称	PROJ. NAME
振邦中路景观绿化提升项目	

子项	出图日期	2022.07
----	------	---------

图纸名称	DWG. NAME
园区主路口花坛苗木布置图	

设计阶段 PHASE	施工图	比例	见图
类别	姓名	签名	
审定 APPROVE	段敬阳		
审核 CHECKED BY	裘浙群		
项目负责人 PROJ. MANAGER	裘浙群		
专业负责人 ARCH. CHIEF	徐俊		
校对 PROOF	林裕钦		
设计 DESIGN	王成龙		

(出图章)

(注册师签章)

设计编号 PROJ. NO.	MYYZ-LS0202207-012	A版	
图别	景观	图号 DWG. NO.	SL-14

苗木表

序号	图例	名称	规格				株行距(m)	密度(株/m²)	单位	数量	备注
			高度(cm)	分枝点高度(cm)	胸径(cm)	地径(cm)					
1		丛生朴树	600-700	>150	22-25			株	1	全冠, 树形优美, 主干三个以上侧分枝	
2		香樟	400-500	>150	13-15			株	73	全冠, 树形优美, 主干三个以上侧分枝	
3		金桂	300-400	250-300	10			株	5	八分苗, 四级以上分枝, 主干通直	
4		红枫	H>200	>120		10		株	17	一级分叉三枝以上 分枝点1.8-2.0m 全冠移植苗 树型饱满优美	
5		紫荆	H>160	80-100		8		株	2	冠形优美	
6		垂丝海棠	H>180	80-100		8		株	23	冠形优美	
7		日本晚樱	H>200	100-120		9		株	32	全冠移植苗 树型饱满优美 分枝点1.5米以上	
8		红叶碧桃	H>200	100-120		8		株	2	全冠移植苗 树型饱满优美 分枝点1.5米以上	
9		造型黑松	H>200			13		株	3	冠形优美	
10		枸骨球	120-150				120-150	株	19	球型饱满, 成型球	
11		金森女贞球A	120-150				120-150	株	4	球型饱满, 成型球	
12		常夏石竹	25-30				25-30	m²	145	满植, 不露土, 2-3年生, 种植密度49株/m²	
13		金边黄杨	30-40				30-40	m²	721.5	满植, 不露土, 2-3年生, 种植密度49株/m²	
14		丰花月季	30-40				30-40	m²	195.5	满植, 不露土, 2-3年生, 种植密度49株/m²	
15		红叶石楠	30-40				30-40	m²	802	满植, 不露土, 2-3年生, 种植密度49株/m²	
16		红王子锦带	40-45				30-35	m²	12	密植	
17		宿根福禄考	25-30				25-30	m²	47.5	满植, 不露土, 2-3年生, 种植密度49株/m²	
18		八宝景天	25-30				25-30	m²	161	满植, 不露土, 2-3年生, 种植密度49株/m²	
19		草坪						m²	1129	满铺, 高羊茅混播黑麦草	
20		刚竹	350-400					m²	105	20株/平方米	
21		法国冬青	H>180				30-35	m²	132	修剪后高度, 密植, 不见裸土	
22		地形整理						m²	3450.5	地形整理、杂草清理、垃圾外运	
23											
24											

会签			
建筑		电气	
结构		暖通	
给排水		工艺	

设计单位



铭扬工程设计集团有限公司
 等级: 公路行业(公路)专业乙级
 风景园林工程设计甲级
 建筑工程设计甲级
 证书编号: A233020562
 有效期至: 2024年09月09日
 中华人民共和国住房和城乡建设部监制

合作设计单位

备注

建设单位 Construction unit
 南通市海门江海农业发展有限公司

工程名称 PROJ. NAME
 振邦中路景观绿化提升项目

子项 出图日期 2022.07

图纸名称 DWG. NAME
 苗木表

设计阶段 PHASE	施工图	比例	见图
类别	姓名	签名	
审定 APPROVE	段敬阳		
审核 CHECKED BY	裘浙群		
项目负责人 PROJ. MANAGER	裘浙群		
专业负责人 ARCH. CHIEF	徐俊		
校对 PROOF	林裕钦		
设计 DESIGN	王成龙		

(出图章)

(注册师签章)

设计编号 PROJ. NO.	MYYZ-LS0202207-012	A版
图别	景观	图号 DWG. NO. SL-15