



节点七标识正立面图 1:30

说明: 钢骨架龙骨, 镀锌板焊接造型, 画面车贴或pvc uv.
颜色、样式以效果图为准, 成品定制采购。

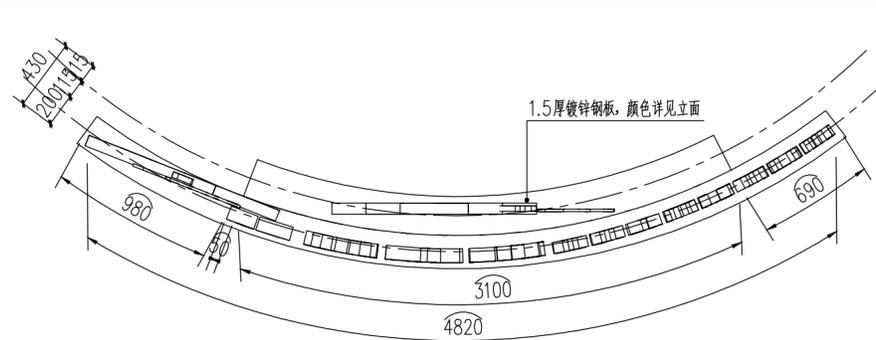


节点七标识平面图 1:30


说明: 钢骨架龙骨, 镀锌板焊接造型, 画面车贴或pvc uv.
颜色、样式以效果图为准, 成品定制采购。

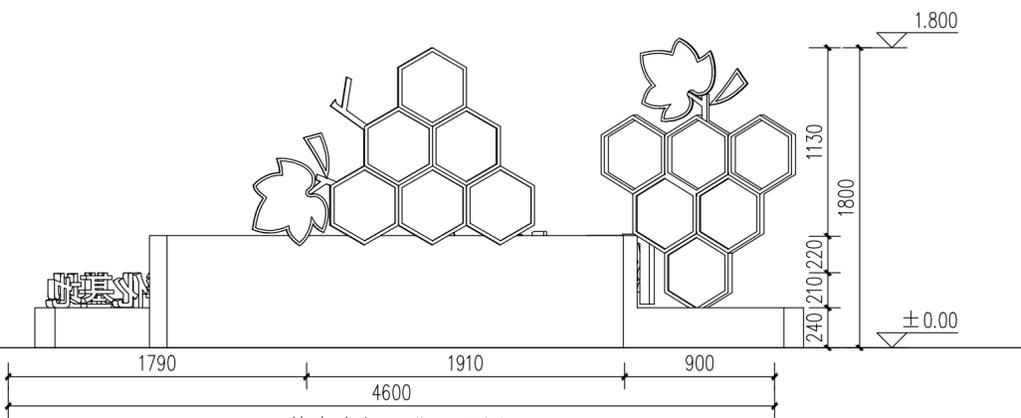

节点七标识背立面图 1:30

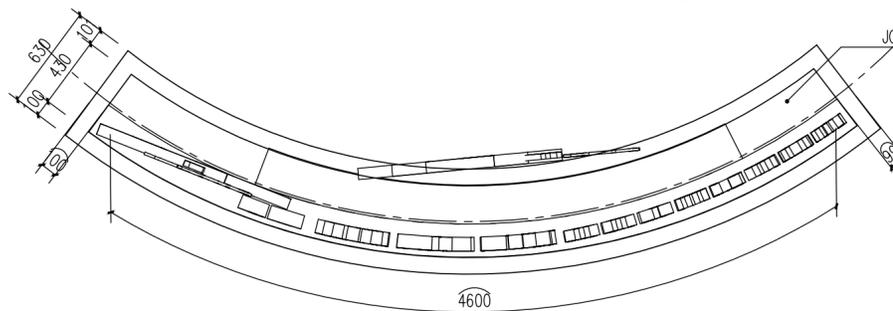


节点七标识基础平面图 1:30

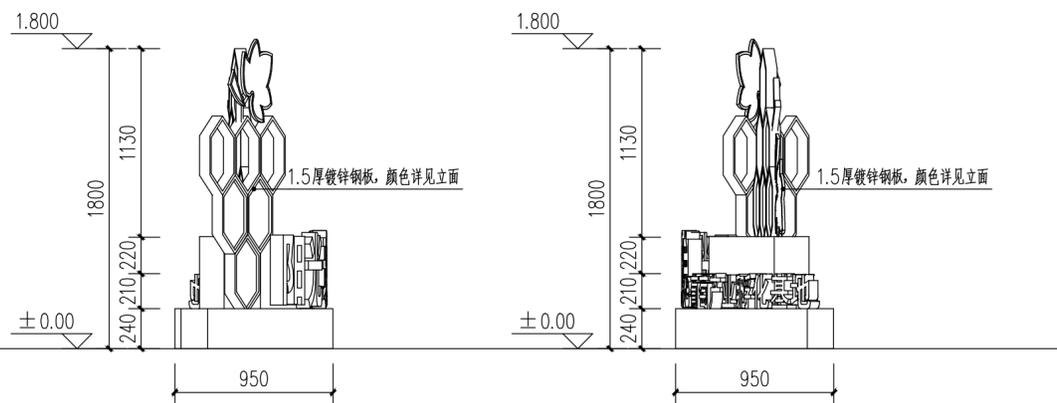


节点七标识侧立面图一 1:30

节点七标识侧立面图二 1:30

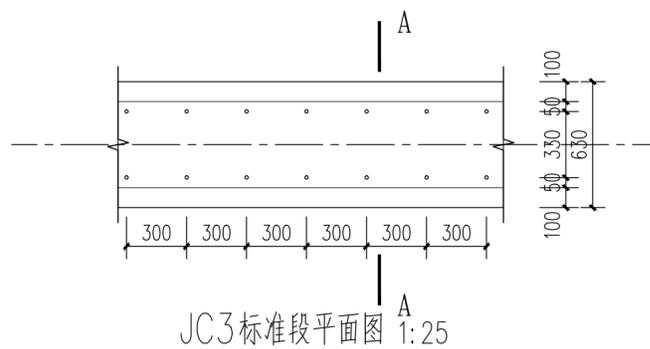

JC3标准段平面图 A 1:25

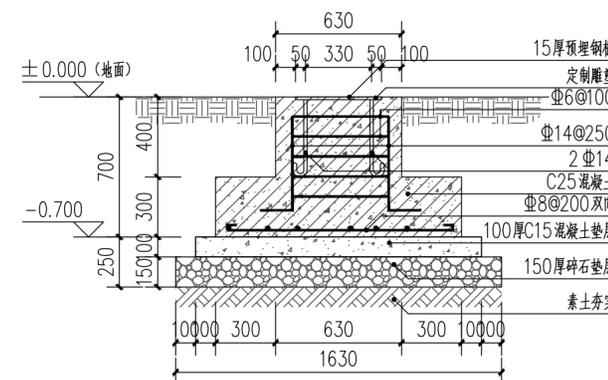

A-A剖面图 1:25



节点九效果图

会签		
建筑		电气
结构		暖通
给排水		工艺

设计单位



铭扬工程设计集团有限公司

等级: 公路行业(公路)专业乙级
风景园林工程设计甲级
建筑工程设计甲级

证书编号: A233020562

有效期至: 2024年09月09日

中华人民共和国住房和城乡建设部监制

合作设计单位

备注

建设单位 Construction unit

南通市海门区农业农村局
南通市海门江海农业发展有限公司

工程名称 PROJ. NAME

振邦中路景观绿化提升项目

子项 出图日期 2022.07

图纸名称 DWG. NAME


节点七标识详图

设计阶段 PHASE	施工图	比例	见图
类别	姓名		签名
审定 APPROVE	段敬阳		
审核 CHECKED BY	裘浙群		
项目负责人 PROJ. MANAGER	裘浙群		
专业负责人 ARCH. CHIEF	徐俊		
校对 PROOF	林裕钦		
设计 DESIGN	王成龙		

(出图章)

(注册师签章)

设计编号 PROJ. NO.	MYZ-LSD202207-012	A版
图别	景观	图号 DWG. NO. LD-4.01

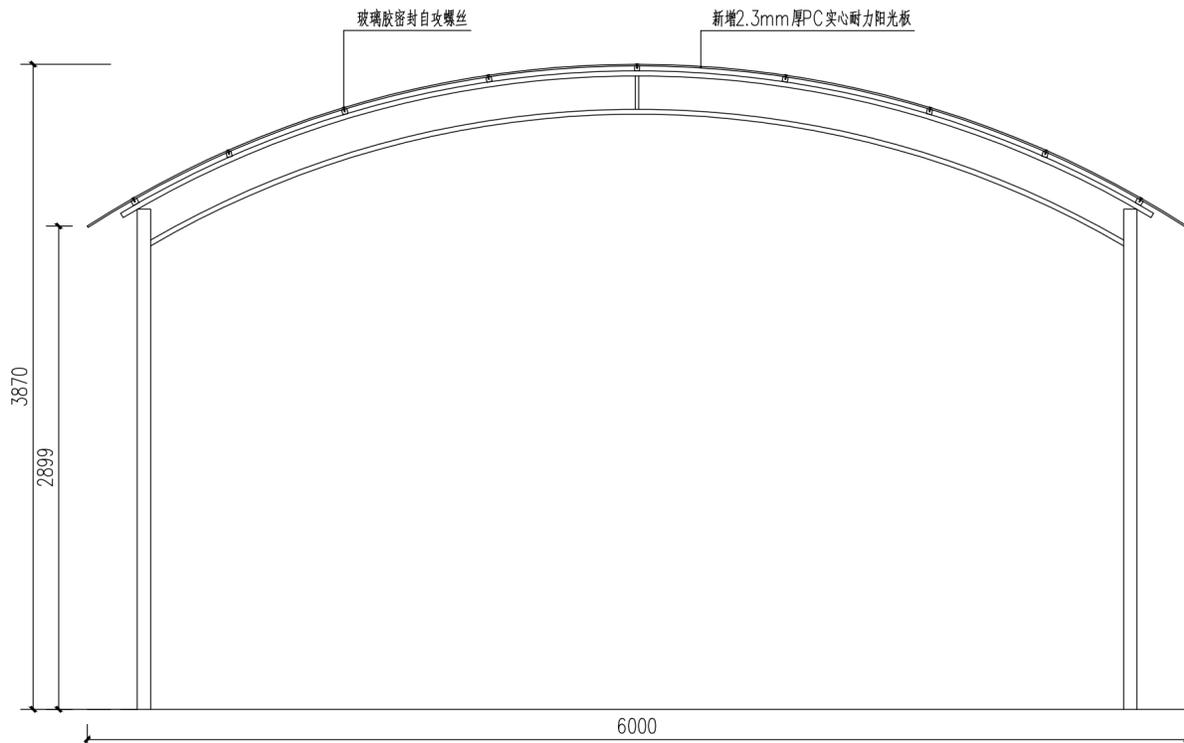

阳光玫瑰基地入口廊架顶棚大样图 1:50

注：原有廊架结构骨架保留，拆除顶部老旧阳光板，更换为2.3mm厚PC实心耐力阳光板，拆除及更换面积为150m²



注：现状标识牌移位或清除，余同，合计五处。

会签		
建筑		电气
结构		暖通
给排水		工艺

设计单位



铭扬工程设计集团有限公司
 等级：公路行业（公路）专业乙级
 风景园林工程设计甲级
 建筑工程设计甲级
 证书编号：A233020562
 有效期至：2024年09月09日
 中华人民共和国住房和城乡建设部监制

合作设计单位	
--------	--

备注

建设单位	Construction unit
南通市海门区农业农村局 南通市海门江海农业发展有限公司	

工程名称	PROJ. NAME
振邦中路景观绿化提升项目	

子项	出图日期	2022.07
----	------	---------


图纸名称	DWG. NAME
节点七阳光玫瑰基地入口廊架顶棚详图	

设计阶段 PHASE	施工图	比例	见图
类别	姓名	签名	
审定 APPROVE	段敬阳		
审核 CHECKED BY	裘浙群		
项目负责人 PROJ. MANAGER	裘浙群		
专业负责人 ARCH. CHIEF	徐俊		
校对 PROOF	林裕钦		
设计 DESIGN	王成龙		

(出图章)


(注册师签章)

设计编号 PROJ. NO.	MYZ—LSD202207—012	A版
图别	景观	图号 DWG. NO. LD-4.02

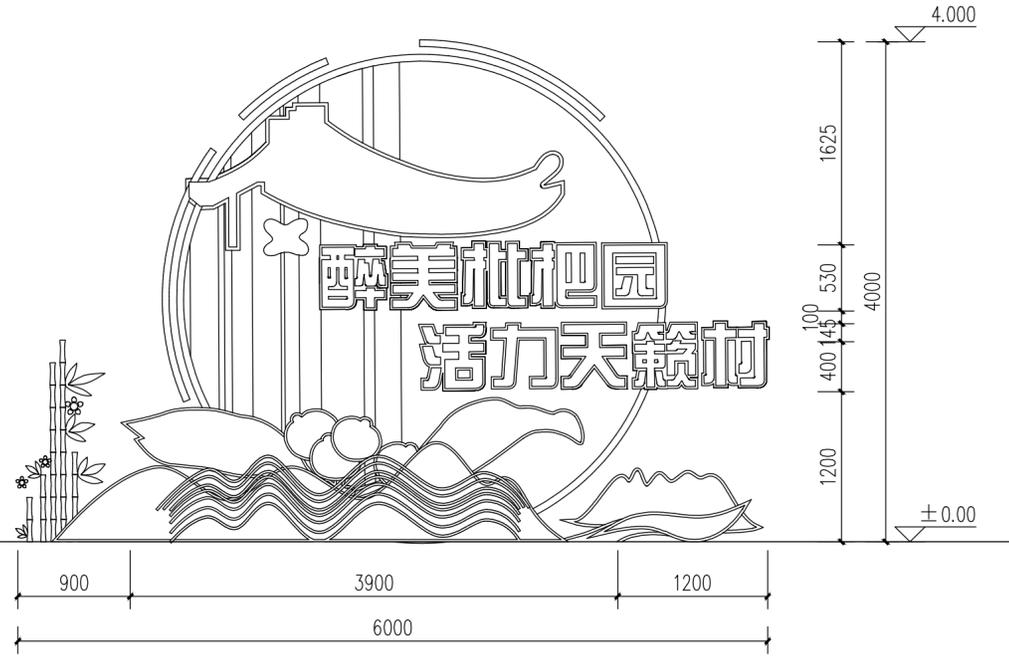


节点八标识正立平面图 1:40

说明：钢骨架龙骨，镀锌板焊接造型，画面车贴或pvc uv。
颜色、样式以效果图为准，成品定制采购。

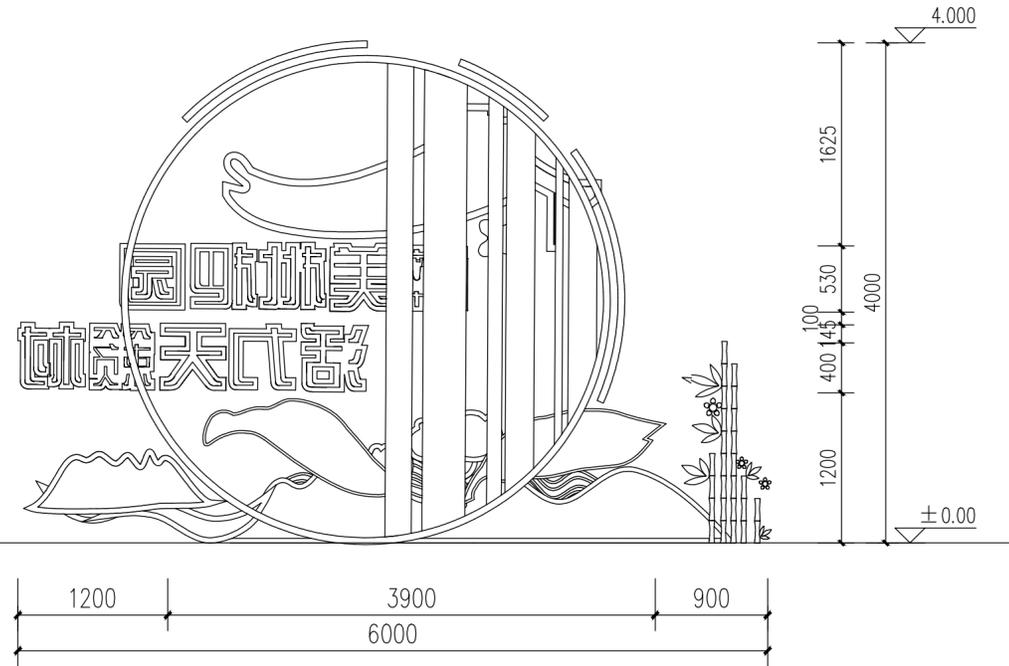


节点八标识背立平面图 1:40

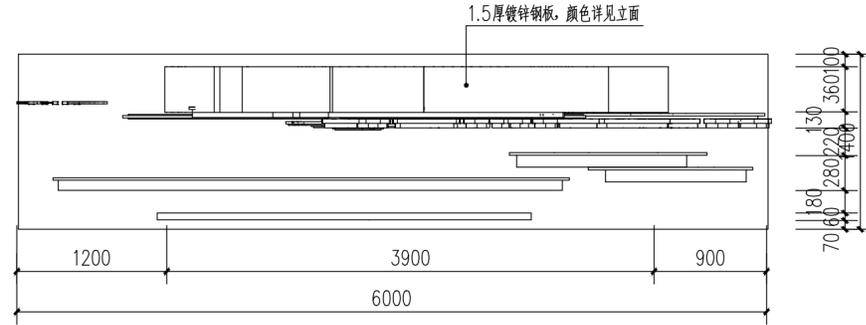

节点八标识平面图 1:40

说明：钢骨架龙骨，镀锌板焊接造型，画面车贴或pvc uv。
颜色、样式以效果图为准，成品定制采购。

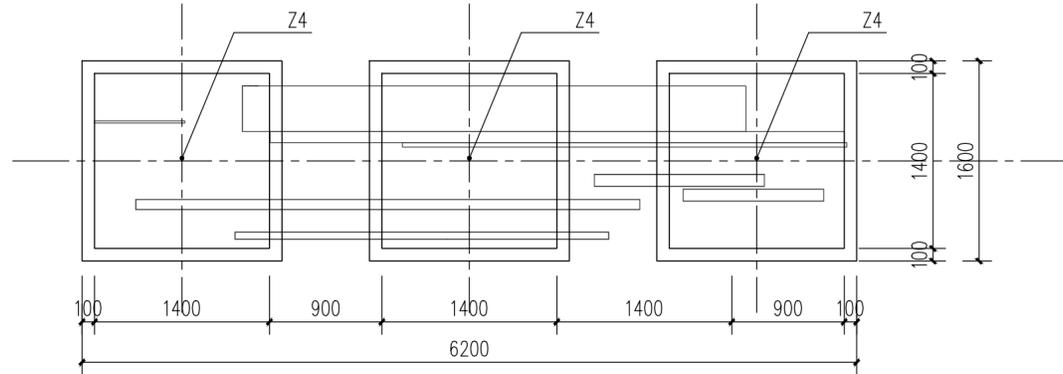

节点八标识基础布置平面图 1:50

会签		
建筑		电气
结构		暖通
给排水		工艺

设计单位



铭扬工程设计集团有限公司
 等级：公路行业（公路）专业乙级
 风景园林工程设计甲级
 建筑工程设计甲级
 证书编号：A233020562
 有效期至：2024年09月09日
 中华人民共和国住房和城乡建设部监制

合作设计单位

备注

建设单位 Construction unit
 南通市海门区农业农村局
 南通市海门江海农业发展有限公司

工程名称 PROJ. NAME
 振邦中路景观绿化提升项目

子项 出图日期 2022.07




图纸名称 DWG. NAME
 节点八标识详图

设计阶段 PHASE	施工图	比例	见图
类别	姓名		签名
审定 APPROVE	段敬阳		
审核 CHECKED BY	裴浙群		
项目负责人 PROJ. MANAGER	裴浙群		
专业负责人 ARCH. CHIEF	徐俊		
校对 PROOF	林裕钦		
设计 DESIGN	王成龙		

(出图章)

(注册师签章)

设计编号 PROJ. NO.	MYYZ—LSD202207—012	A版
图别	景观	图号 DWG. NO. LD-5.01

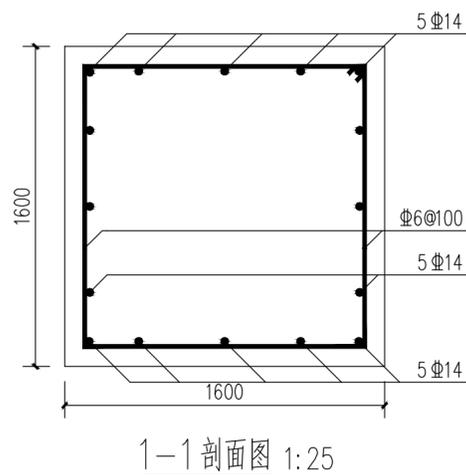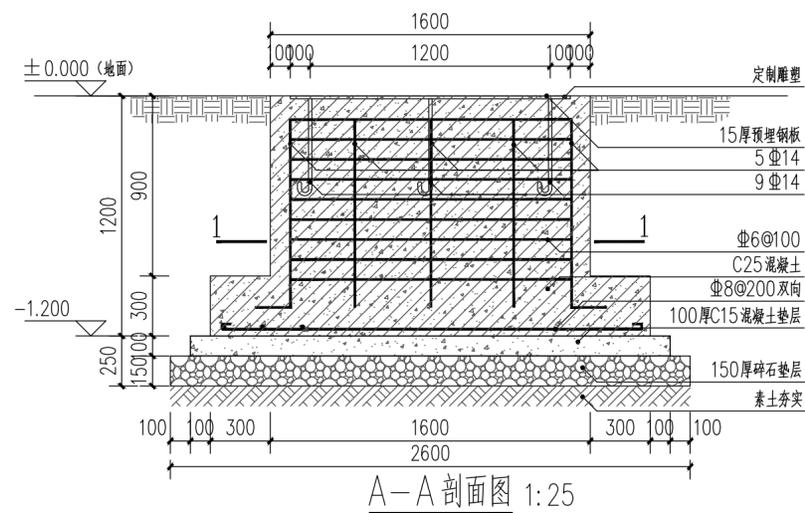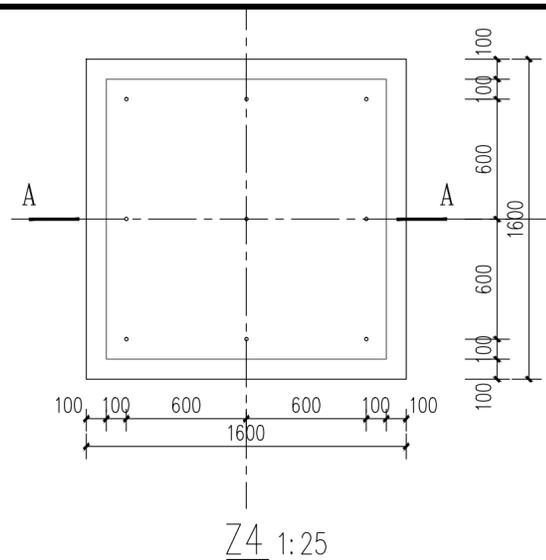

节点八标识效果图

会签			
建筑		电气	
结构		暖通	
给排水		工艺	

设计单位

铭扬工程设计集团有限公司
 等级：公路行业（公路）专业乙级
 风景园林工程设计甲级
 建筑工程设计甲级
 证书编号：A233020562
 有效期至：2024年09月09日
 中华人民共和国住房和城乡建设部监制

合作设计单位

备注

建设单位 Construction unit
 南通市海门区农业农村局
 南通市海门江海农业发展有限公司

工程名称 PROJ. NAME
 振邦中路景观绿化提升项目

子项 出图日期 2022.07


图纸名称 DWG. NAME
 节点八标识详图

设计阶段 PHASE	施工图	比例	见图
类别	姓名		签名
审定 APPROVE	段敬阳		
审核 CHECKED BY	裴浙群		
项目负责人 PROJ. MANAGER	裴浙群		
专业负责人 ARCH. CHIEF	徐俊		
校对 PROOF	林裕钦		
设计 DESIGN	王成龙		

(出图章)


(注册师签章)

设计编号 PROJ. NO.	MYYZ—LSD202207—012	A版
图别	景观	图号 DWG. NO. LD-5.02

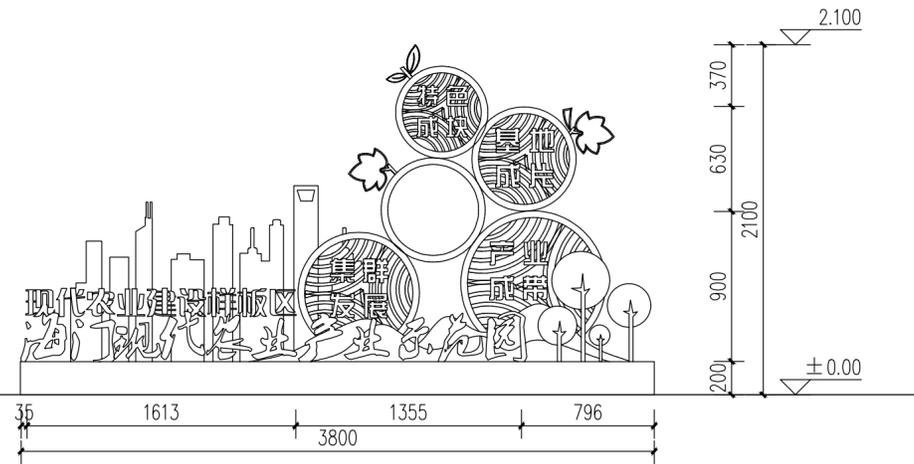


节点九标识正立面图 1:30

说明: 钢骨架龙骨, 镀锌板焊接造型, 画面车贴或PVC UV. 颜色、样式以效果图为准, 成品定制采购。

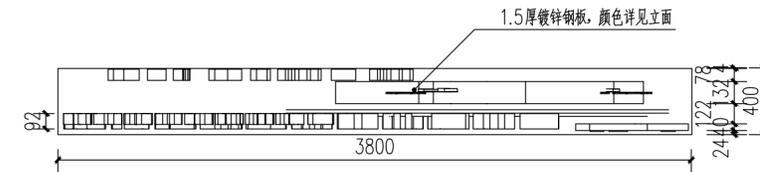


节点九标识平面图 1:30


说明: 1.5厚镀锌钢板, 颜色详见立面

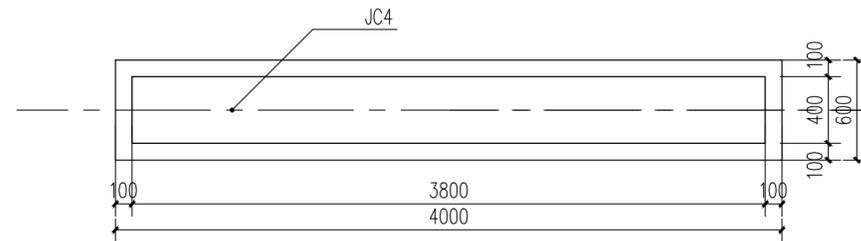

节点九标识基础布置平面图 1:30

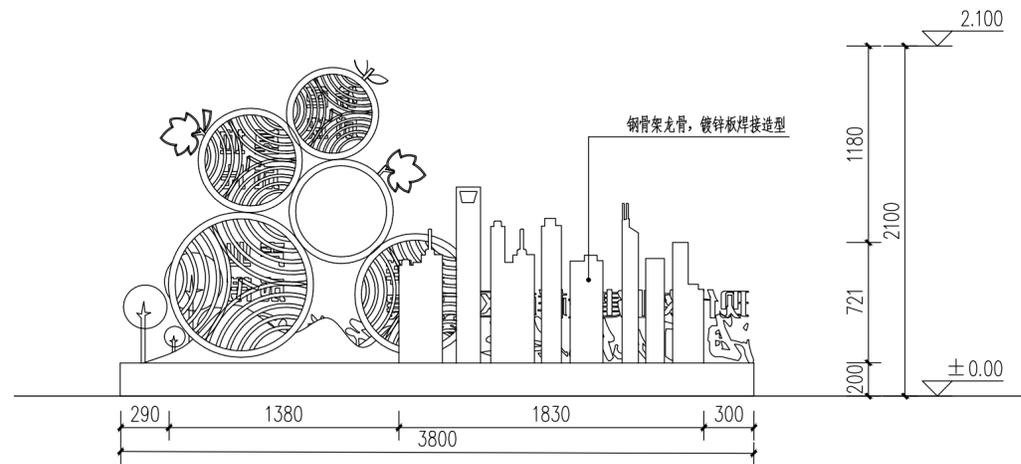


节点九标识背立面图 1:30

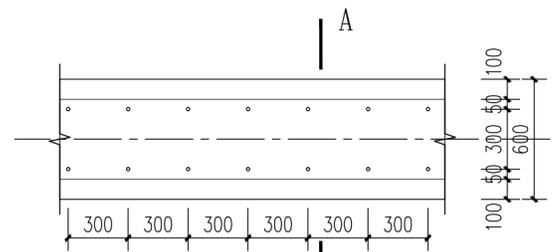

JC4标准段平面图 1:25




节点九标识效果图

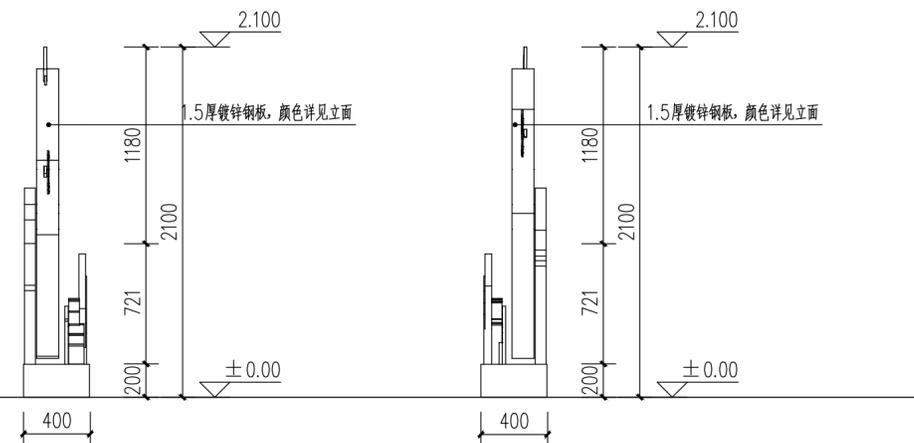

节点九标识侧立面图一 1:30

节点九标识侧立面图二 1:30

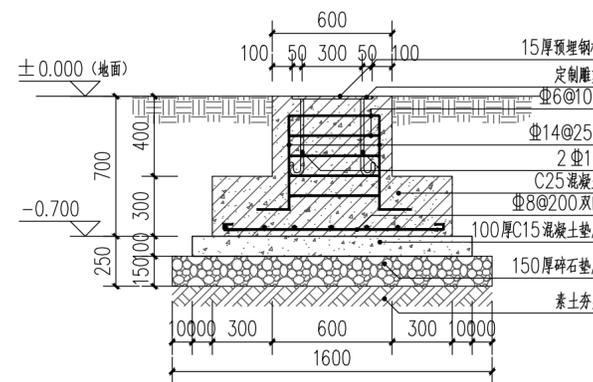

A-A剖面图 1:25

会签		
建筑		电气
结构		暖通
给排水		工艺

设计单位

铭扬工程设计集团有限公司
 等级: 公路行业(公路)专业乙级
 风景园林工程设计甲级
 建筑工程设计甲级
 证书编号: A233020562
 有效期至: 2024年09月09日
 中华人民共和国住房和城乡建设部监制

合作设计单位

备注

建设单位 Construction unit
 南通市海门区农业农村局
 南通市海门江海农业发展有限公司

工程名称 PROJ. NAME
 振邦中路景观绿化提升项目

子项 出图日期 2022.07


图纸名称 DWG. NAME
 节点九标识详图

设计阶段 PHASE	施工图	比例	见图
类别	姓名		签名
审定 APPROVE	段敬阳		
审核 CHECKED BY	裴浙群		
项目负责人 PROJ. MANAGER	裴浙群		
专业负责人 ARCH. CHIEF	徐俊		
校对 PROOF	林裕钦		
设计 DESIGN	王成龙		

(出图章)


(注册师签章)

设计编号 PROJ. NO.	MYZ-LSD202207-012	A版
图别	景观	图号 DWG. NO. LD-06

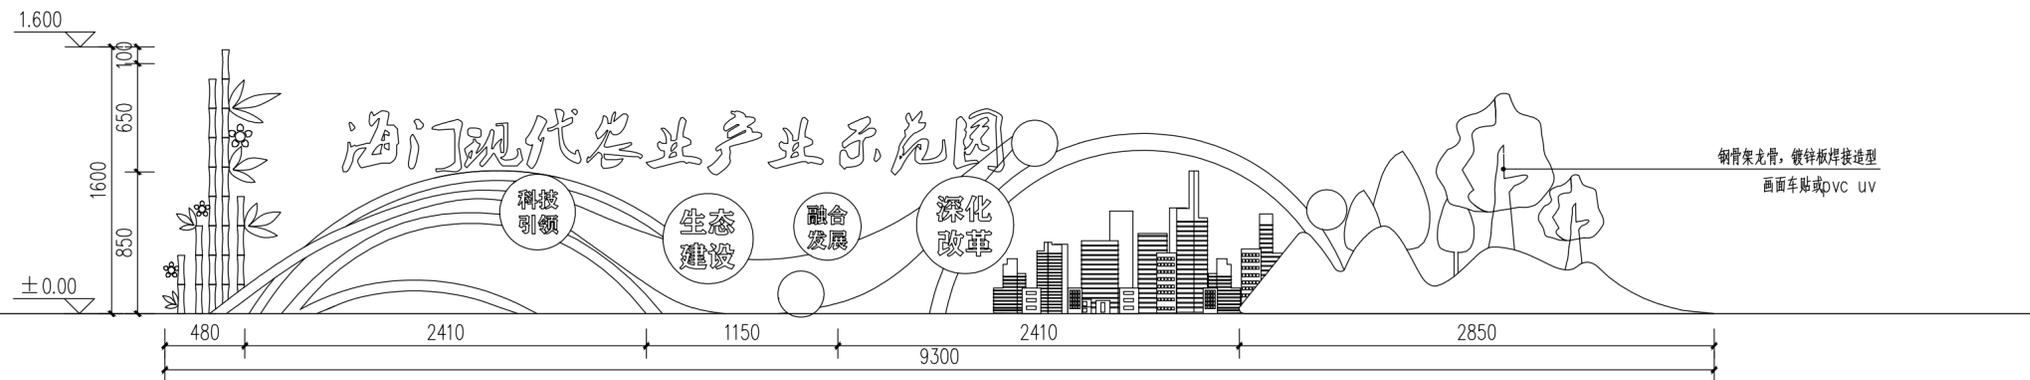


节点十标识正立面图 1:30

说明: 钢骨架龙骨, 镀锌板焊接造型, 画面车贴或PVC UV。
颜色、样式以效果图为准, 成品定制采购。

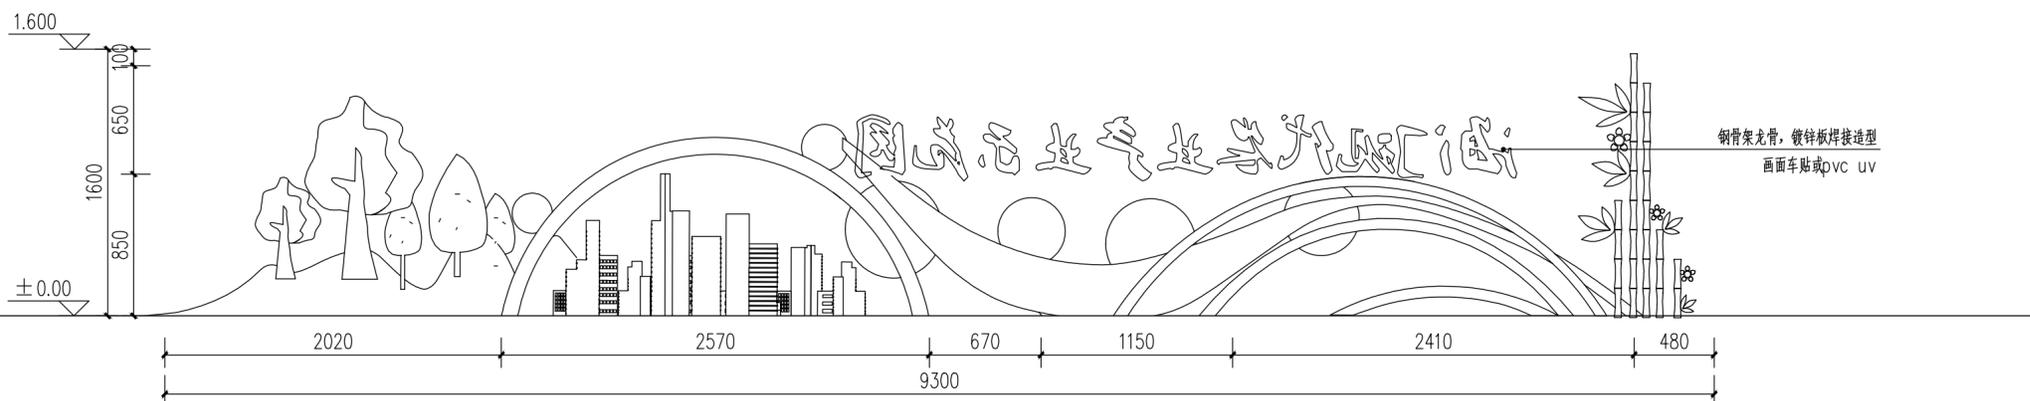


节点十标识背立面图 1:30

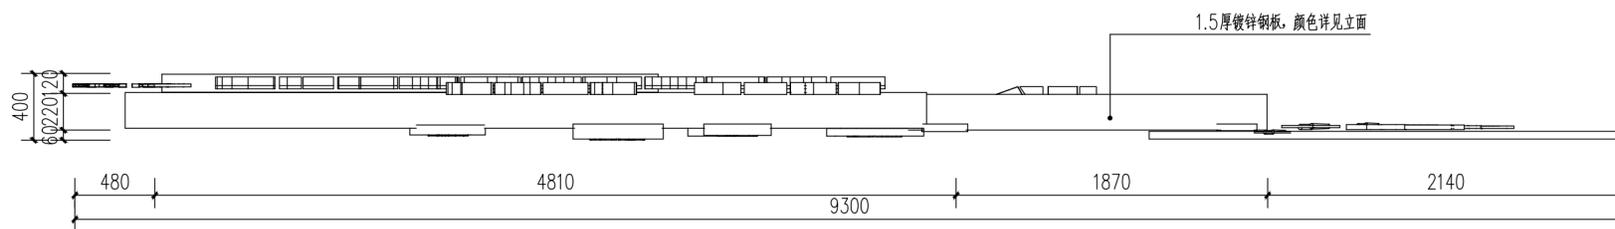

节点十标识平面图 1:30

说明: 钢骨架龙骨, 镀锌板焊接造型, 画面车贴或PVC UV。
颜色、样式以效果图为准, 成品定制采购。

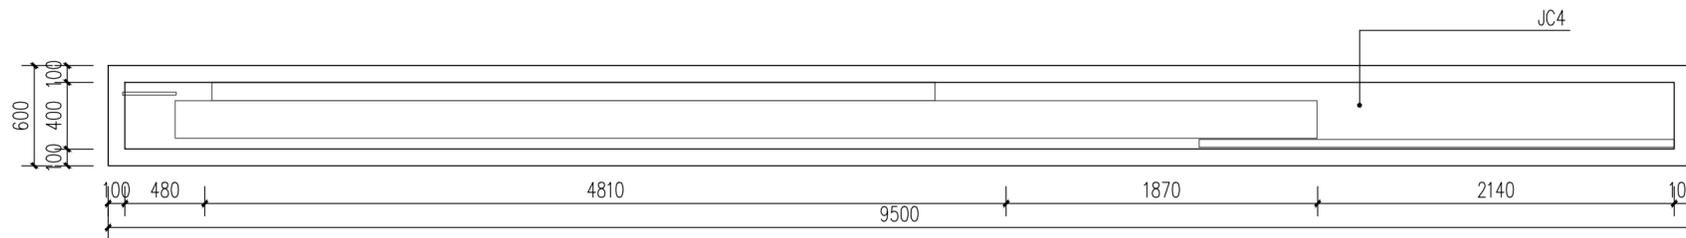

节点十标识基础平面图 1:30

建筑	电气
结构	暖通
给排水	工艺

设计单位



铭扬工程设计集团有限公司
 等级: 公路行业(公路)专业乙级
 风景园林工程设计甲级
 建筑工程设计甲级
 证书编号: A233020562
 有效期至: 2024年09月09日
 中华人民共和国住房和城乡建设部监制

合作设计单位

备注

建设单位 Construction unit
 南通市海门区农业农村局
 南通市海门江海农业发展有限公司

工程名称 PROJ. NAME
 振邦中路景观绿化提升项目

子项 出图日期 2022.07


图纸名称 DWG. NAME
 节点十标识详图

设计阶段 PHASE	施工图	比例	见图
类别	姓名	签名	
审定 APPROVE	段敬阳		
审核 CHECKED BY	裴浙群		
项目负责人 PROJ. MANAGER	裴浙群		
专业负责人 ARCH. CHIEF	徐俊		
校对 PROOF	林裕钦		
设计 DESIGN	王成龙		

(出图章)


(注册师签章)

设计编号 PROJ. NO.	MYZ-LSD202207-012	A版
图别	景观	图号 DWG. NO. LD-7.01

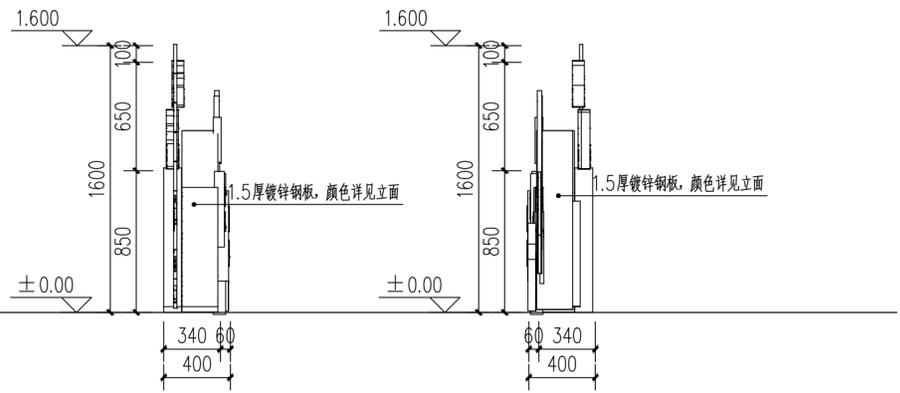


节点十标识侧面一 1:30

节点十标识侧面二 1:30

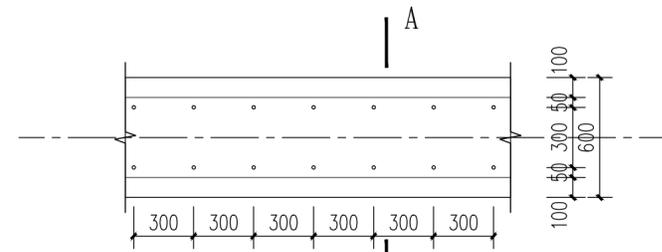

JC4标准段平面图 1:25

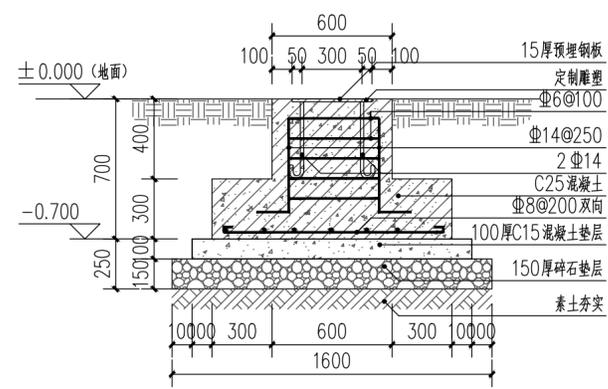

A-A剖面图 1:25



节点十标识效果图

会签		
建筑		电气
结构		暖通
给排水		工艺

设计单位



铭扬工程设计集团有限公司
 等级：公路行业（公路）专业乙级
 风景园林工程设计甲级
 建筑工程设计甲级
 证书编号：A233020562
 有效期至：2024年09月09日
 中华人民共和国住房和城乡建设部监制

合作设计单位

备注

建设单位 Construction unit
 南通市海门区农业农村局
 南通市海门江海农业发展有限公司

工程名称 PROJ. NAME
 振邦中路景观绿化提升项目

子项 出图日期 2022.07

图纸名称 DWG. NAME
 节点十标识详图

设计阶段 PHASE	施工图	比例	见图
类别	姓名		签名
审定 APPROVE	段敬阳		
审核 CHECKED BY	裴浙群		
项目负责人 PROJ. MANAGER	裴浙群		
专业负责人 ARCH. CHIEF	徐俊		
校对 PROOF	林裕钦		
设计 DESIGN	王成龙		

(出图章)

(注册师签章)

设计编号 PROJ. NO.	MYZ-LSD202207-012	A版
图别	景观	图号 DWG. NO. LD-7.02