

横梁及水平撑平面布置图



材料说明表	
HL-1	山头横梁 方管60*40*2.0 L=7337
HL-2	中间水平横梁 方管30*30*2.0 L=7337
SPC-1	山头水平撑 圆管φ2.0 L=1800

本图必须盖出图章，否则，该图无效。签字盖章方可作为施工依据，否则自行负责。

<table border="1"> <tr> <td>注册编号</td> <td>姓名</td> <td>日期</td> <td>比例</td> </tr> <tr> <td> </td> <td> </td> <td> </td> <td> </td> </tr> </table>	注册编号	姓名	日期	比例					<table border="1"> <tr> <td>设计单位</td> <td> </td> </tr> <tr> <td>设计人</td> <td> </td> </tr> <tr> <td>审核人</td> <td> </td> </tr> <tr> <td>日期</td> <td> </td> </tr> </table>	设计单位		设计人		审核人		日期		<table border="1"> <tr> <td>工程名称</td> <td> </td> </tr> <tr> <td>工程地点</td> <td> </td> </tr> <tr> <td>工程规模</td> <td> </td> </tr> <tr> <td>工程阶段</td> <td> </td> </tr>




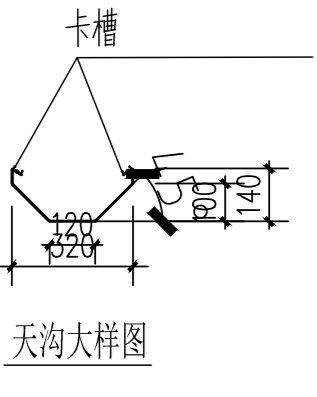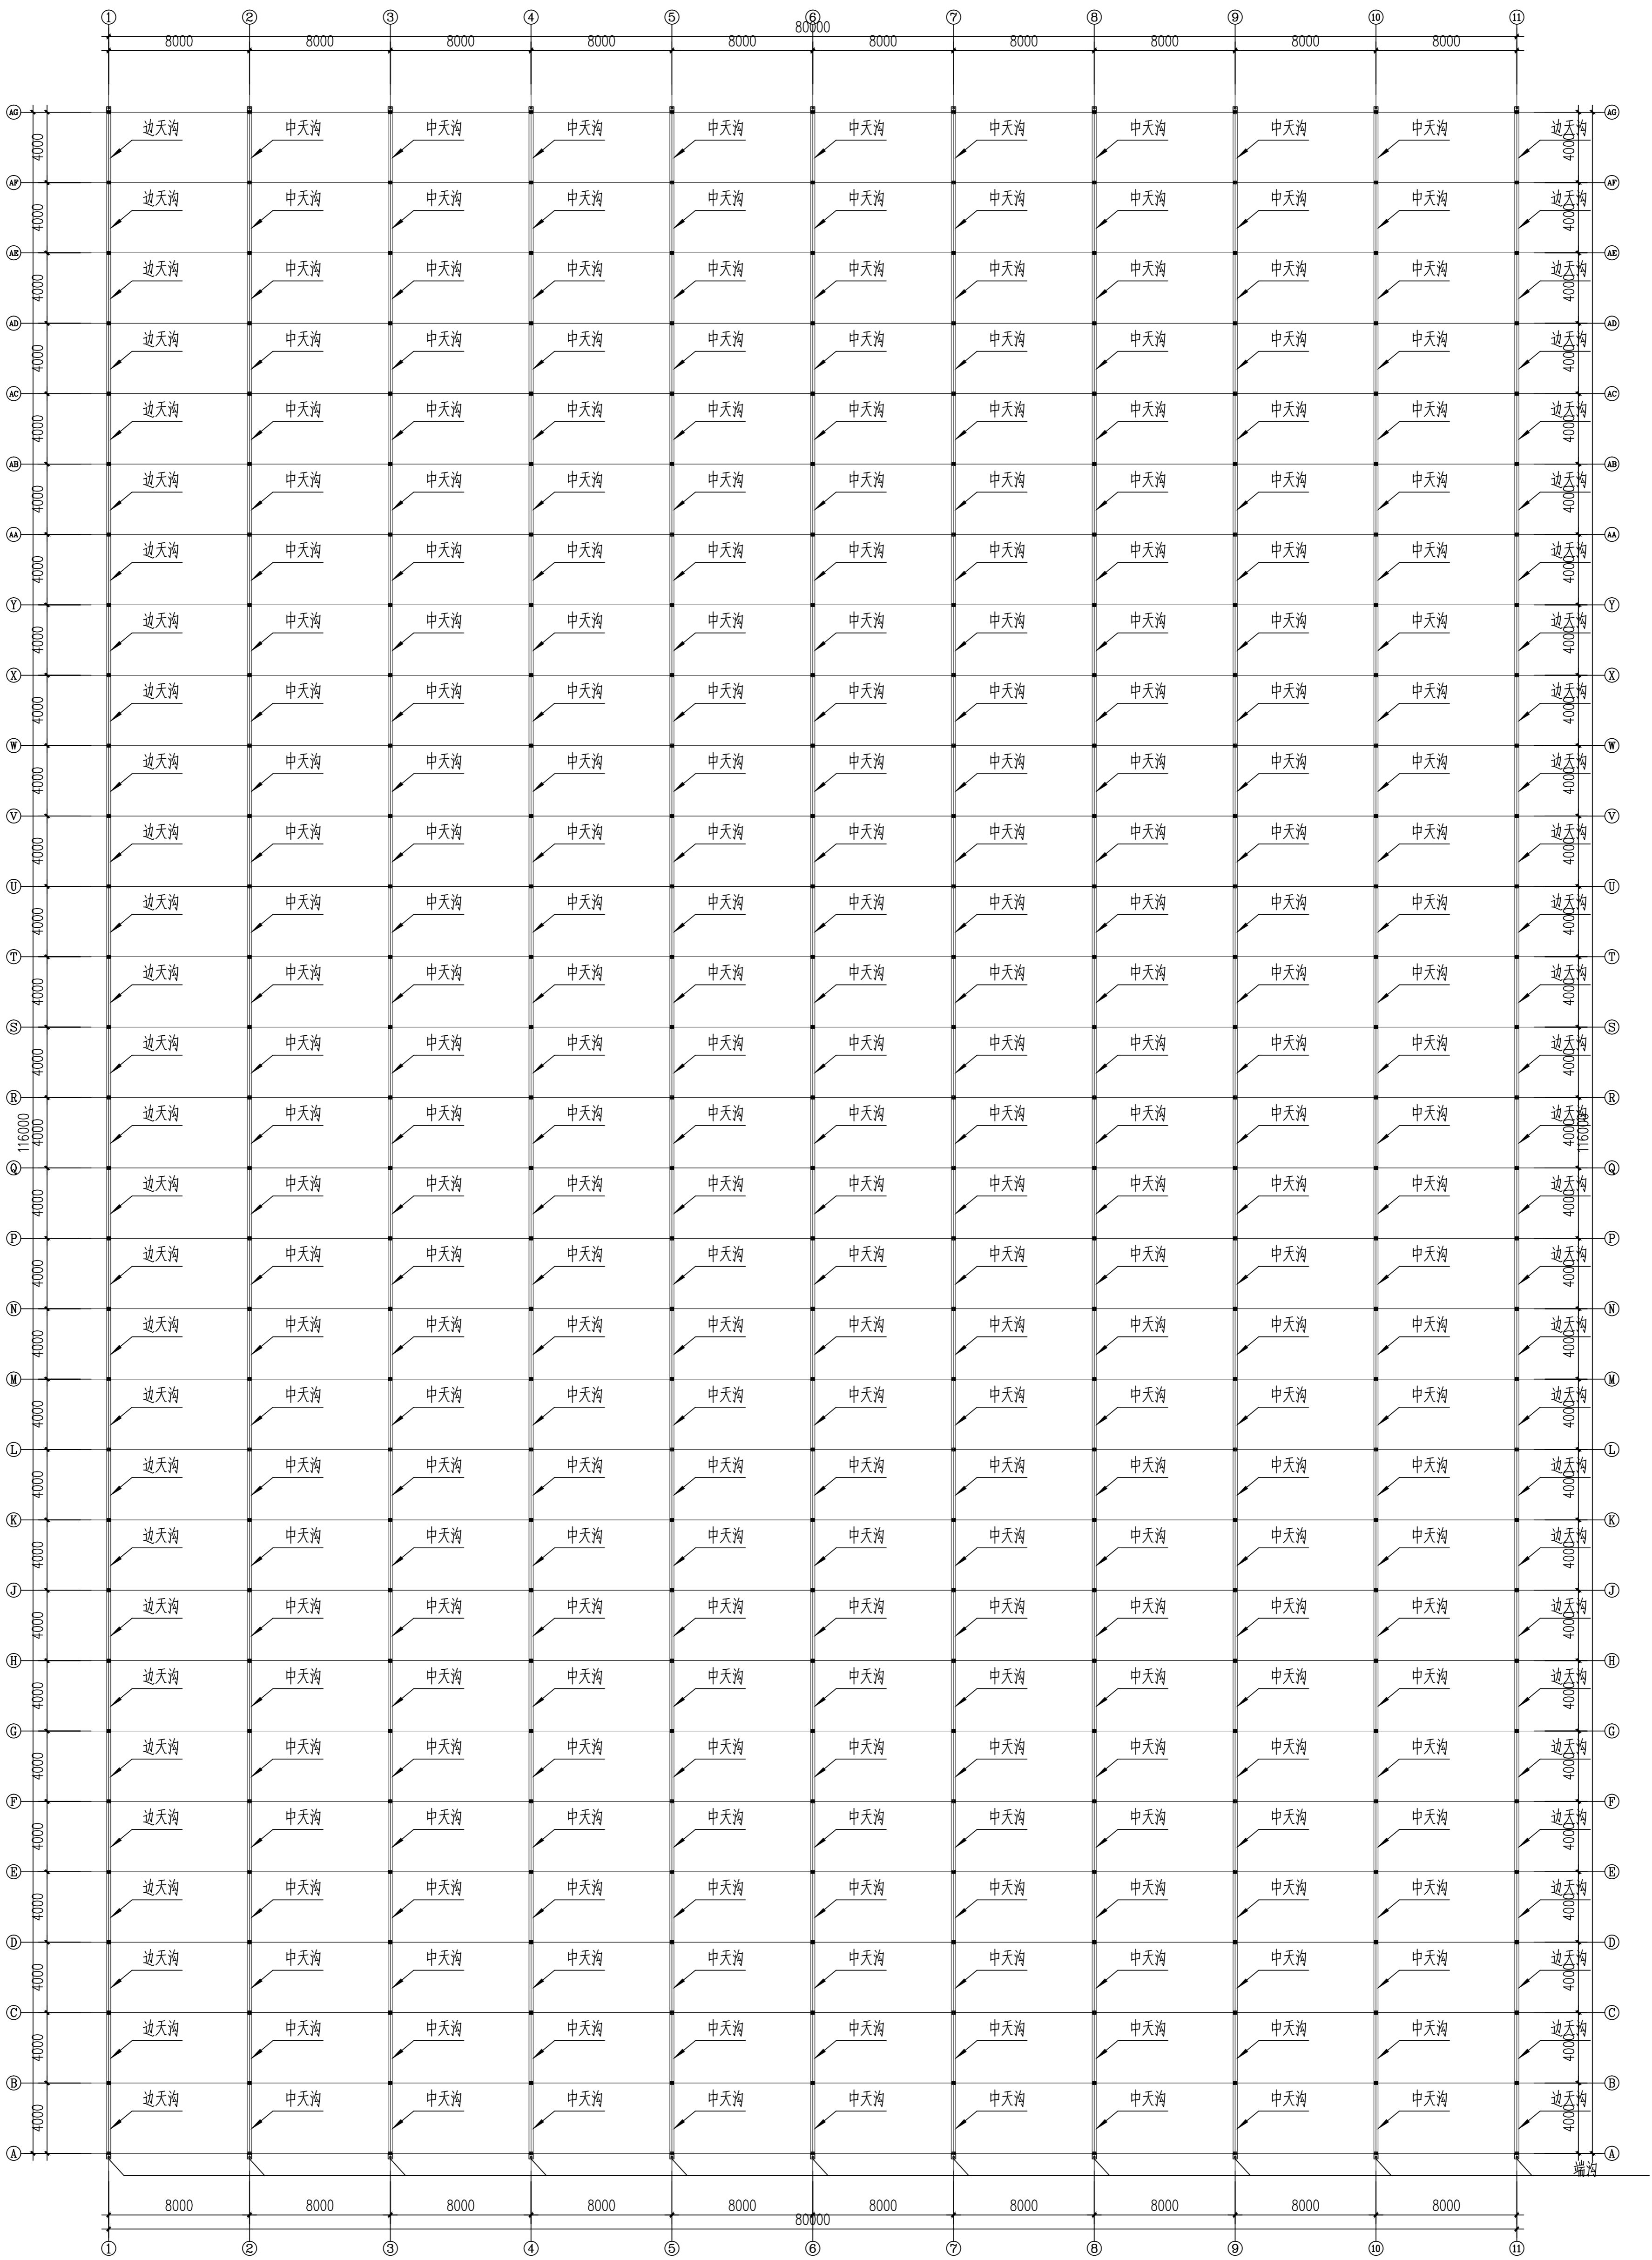


说明：
 1、天沟采用2.0mm厚度热浸镀锌板；
 2、天沟连接均采用镀锌螺栓、螺母、垫片连接，接口处要求做防水处理，保证不漏水，安装后做漏水试验；

天沟平面布置图


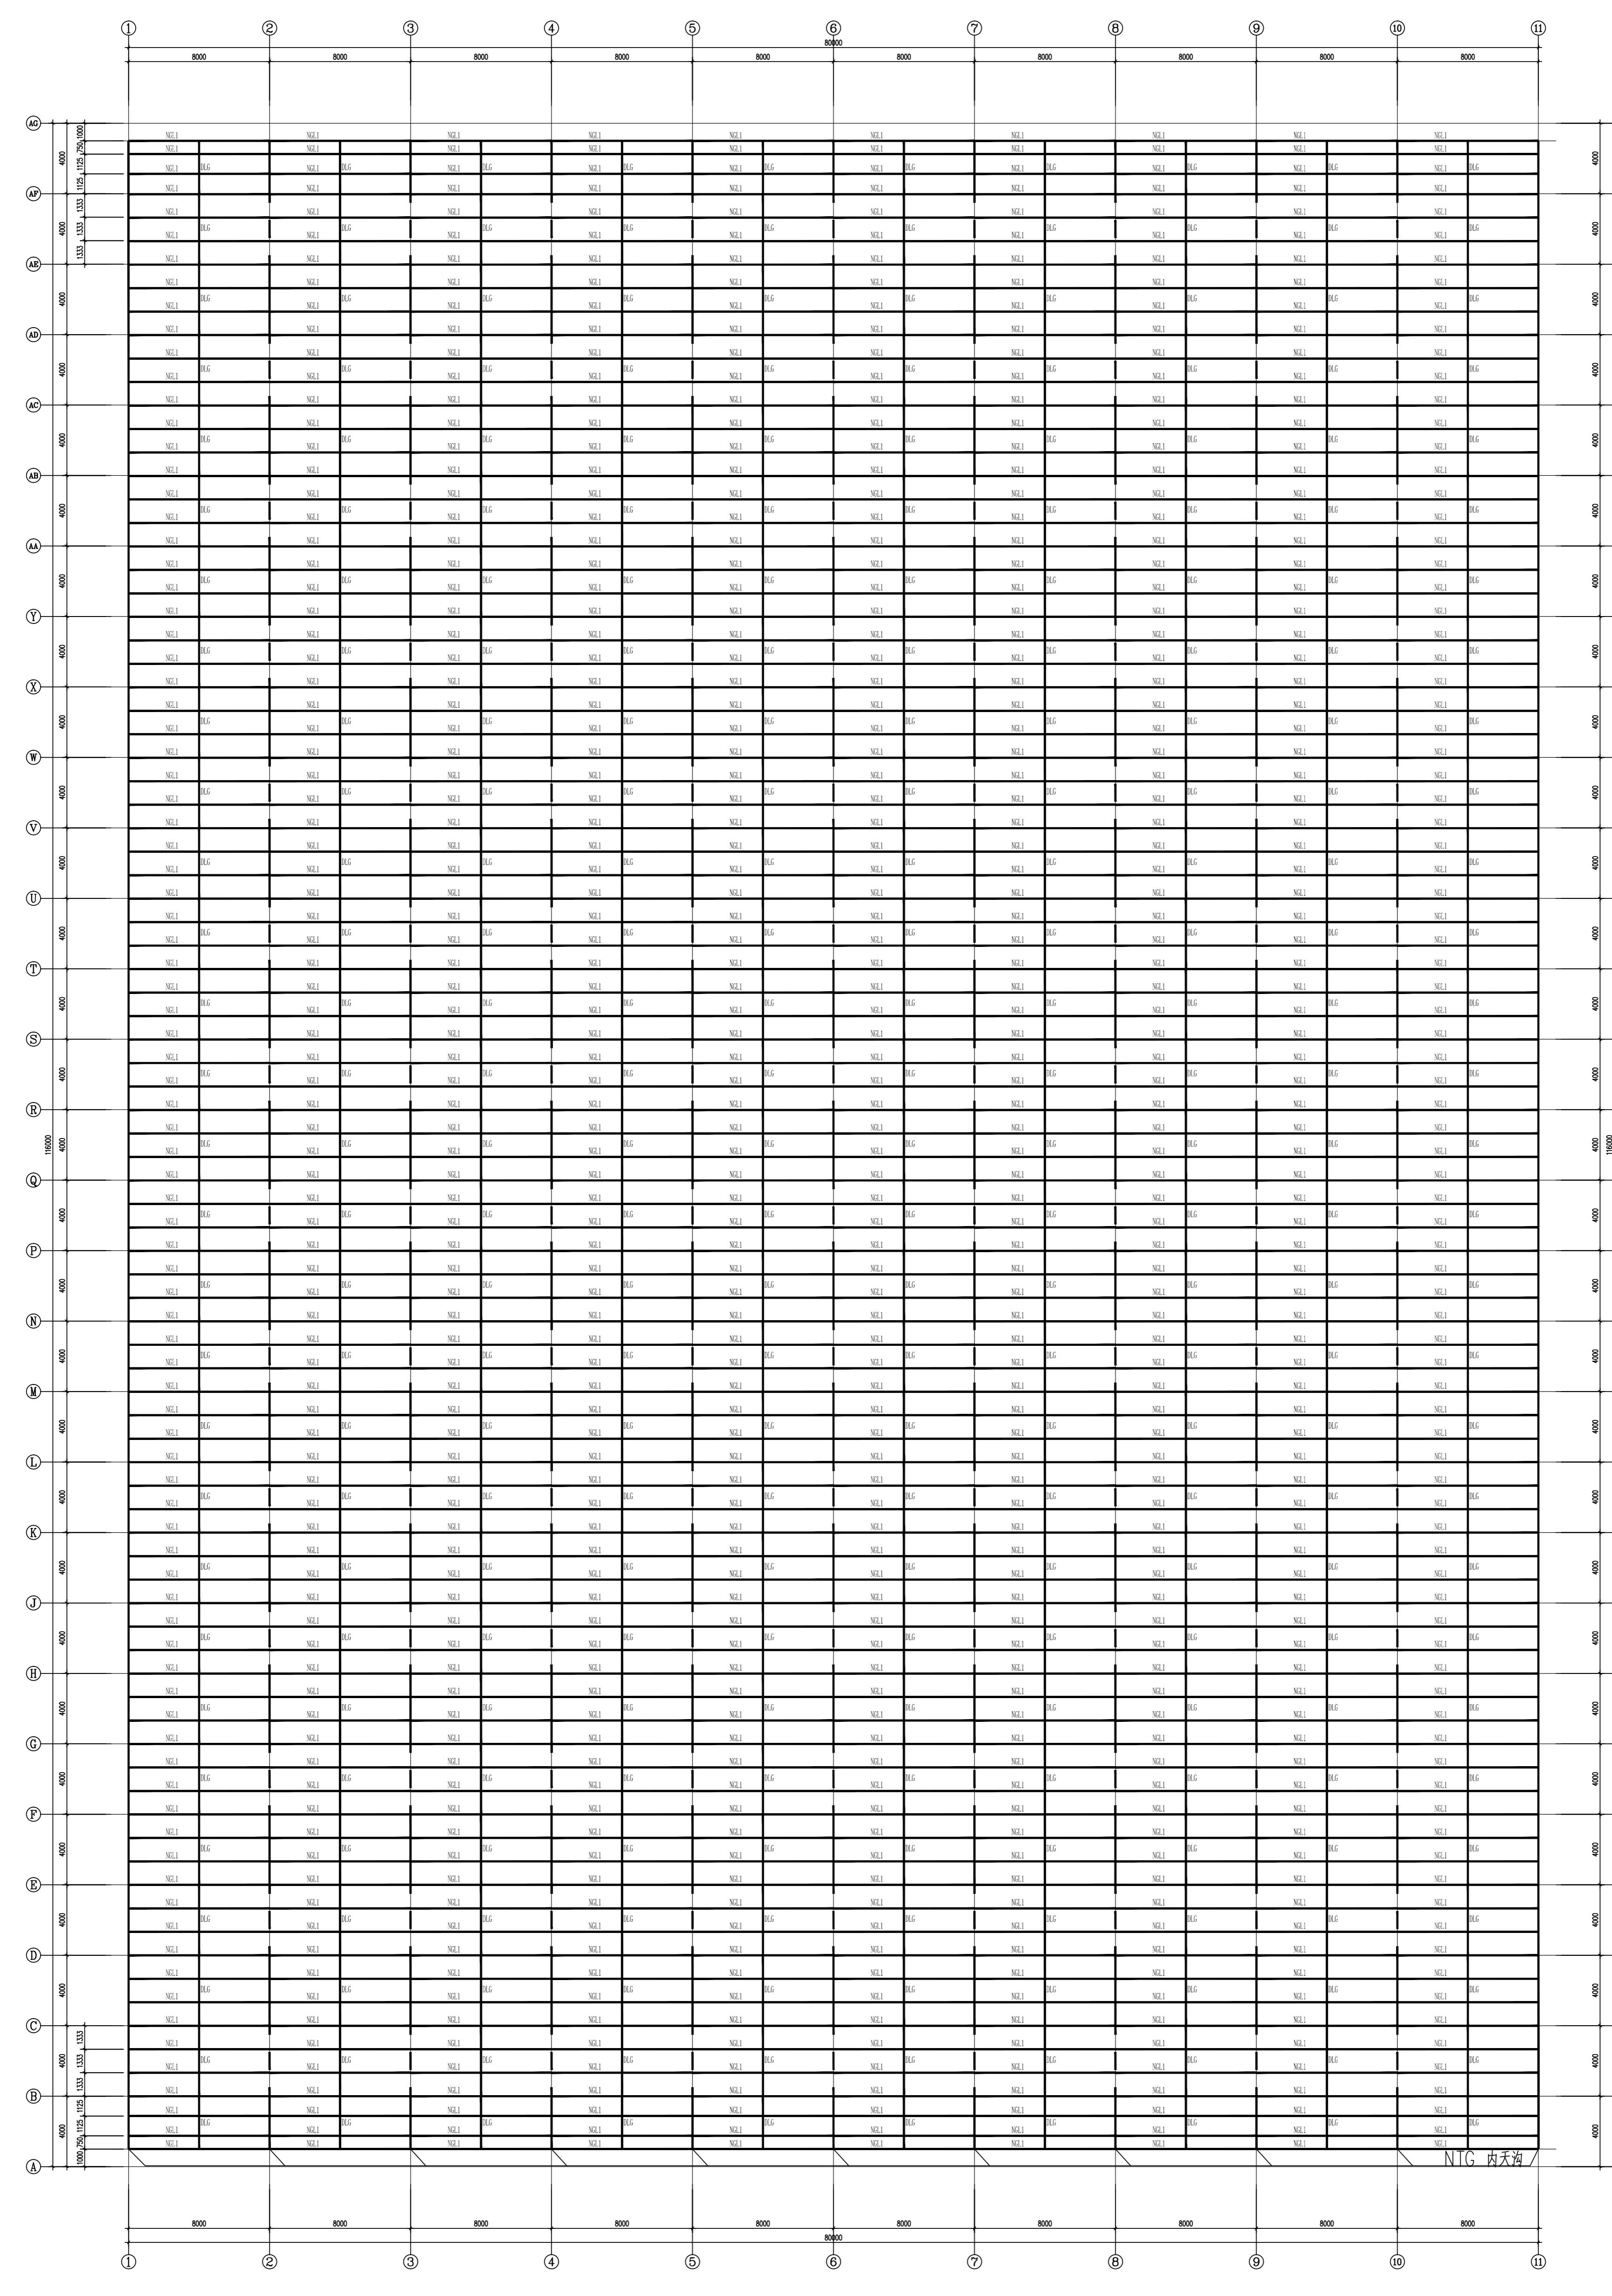


本图仅供工程使用，不得用于其他用途，否则后果自负。









材料说明表	

内保温拱管平面布置图



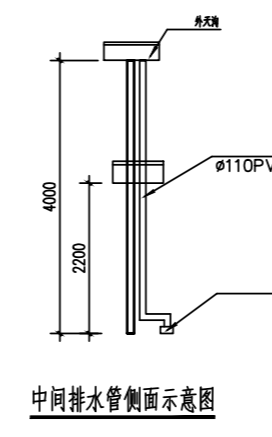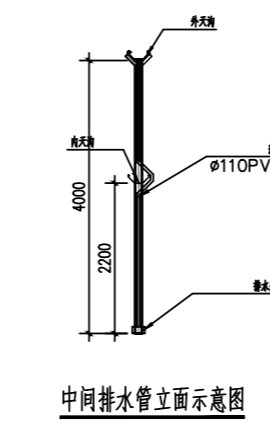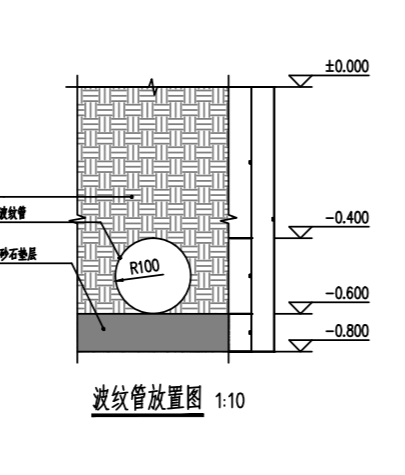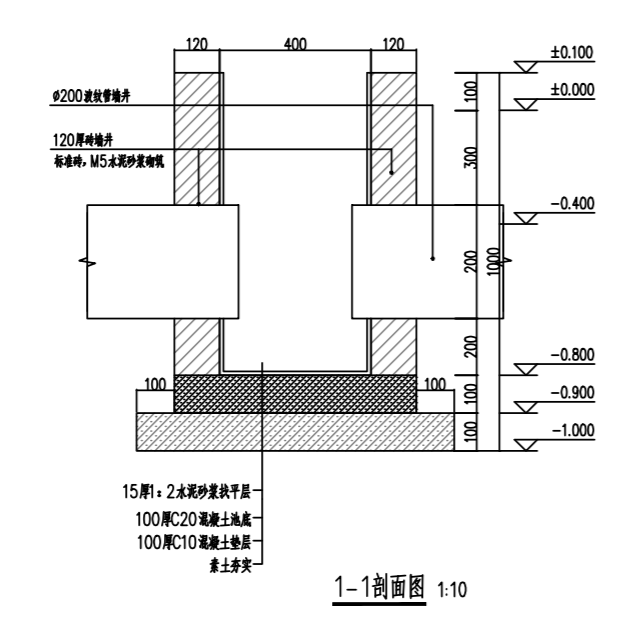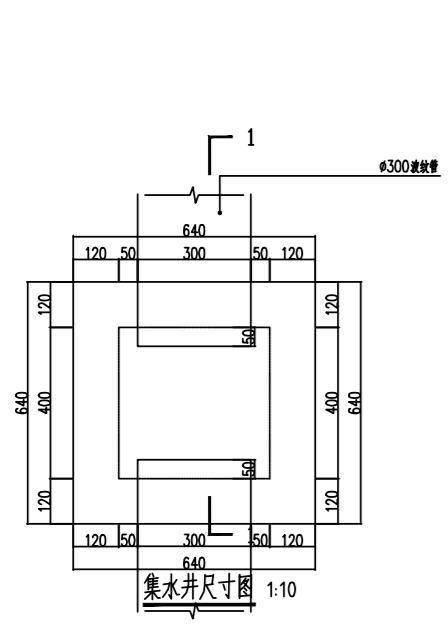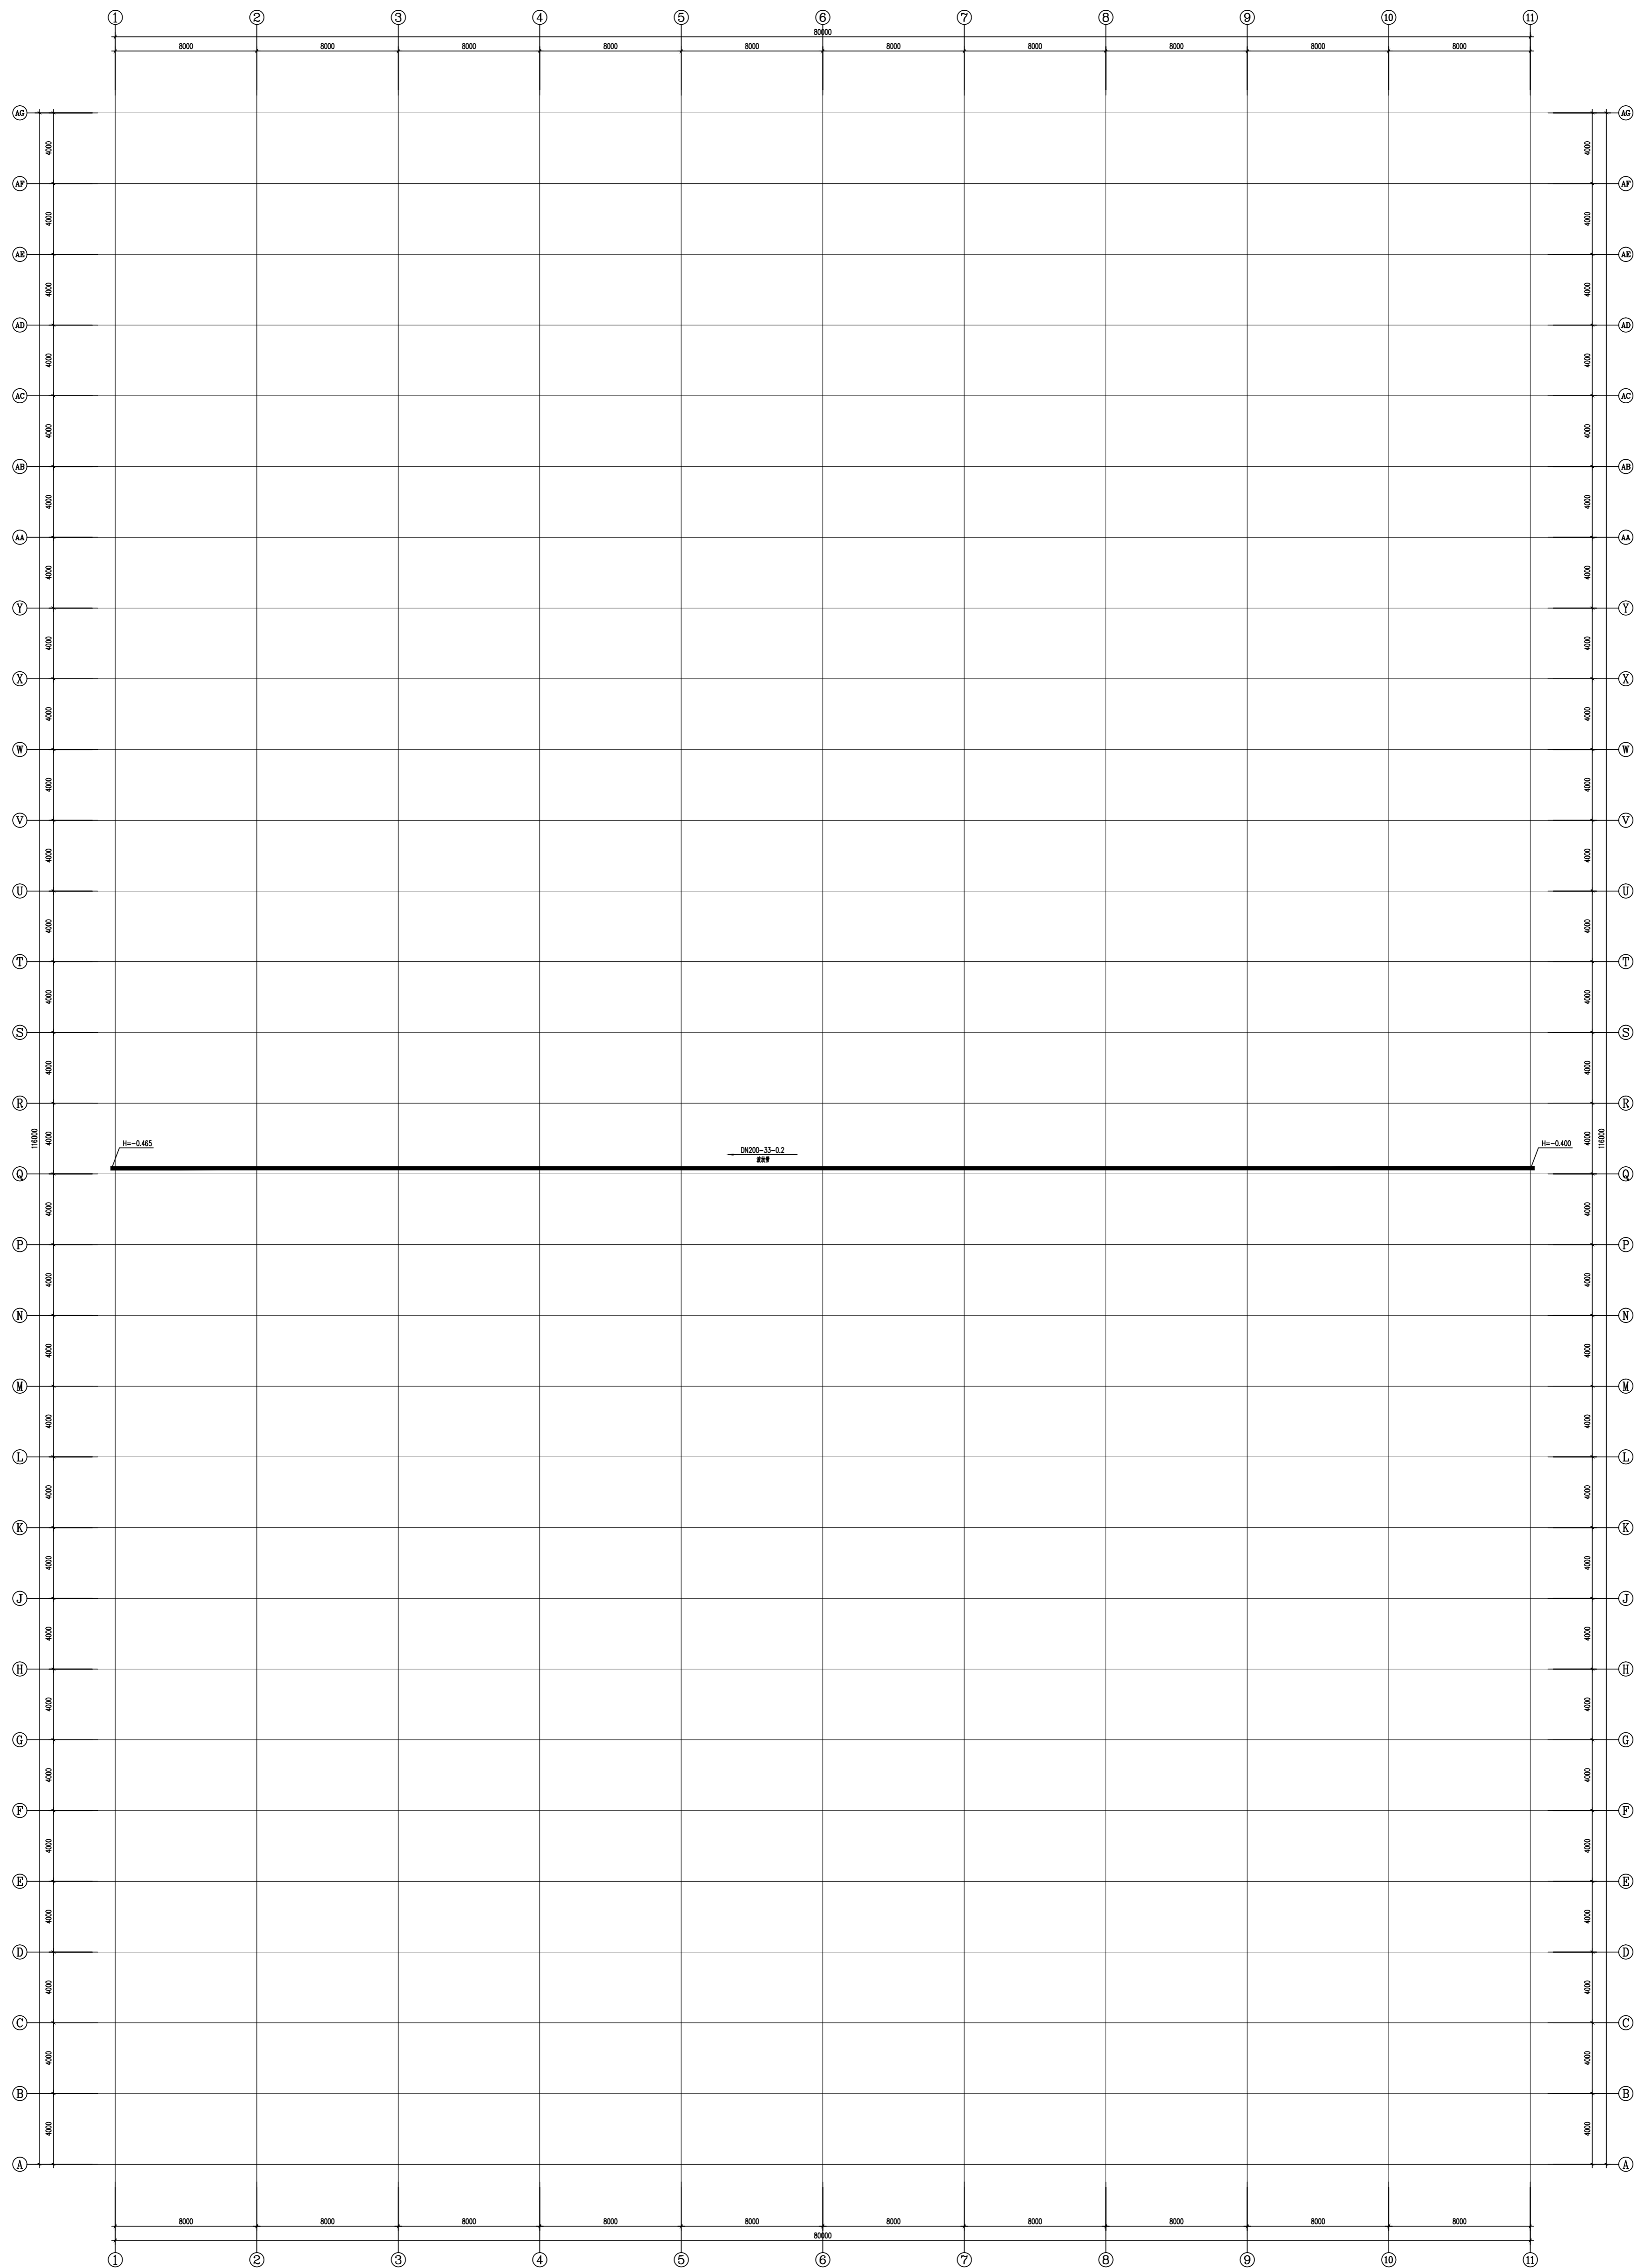

排水渠平面布置图

<table border="1"> <tr> <td>注册(签章)</td> <td>注册(签章)</td> </tr> <tr> <td>姓名</td> <td>姓名</td> </tr> <tr> <td>职称</td> <td>职称</td> </tr> </table>	注册(签章)	注册(签章)	姓名	姓名	职称	职称	<table border="1"> <tr> <td>设计单位</td> <td>设计单位</td> </tr> <tr> <td>姓名</td> <td>姓名</td> </tr> <tr> <td>职称</td> <td>职称</td> </tr> </table>	设计单位	设计单位	姓名	姓名	职称	职称	<table border="1"> <tr> <td>工程名称</td> <td>工程名称</td> </tr> <tr> <td>设计日期</td> <td>设计日期</td> </tr> <tr> <td>出图日期</td> <td>出图日期</td> </tr> </table>	工程名称	工程名称	设计日期	设计日期	出图日期	出图日期	<table border="1"> <tr> <td>设计单位</td> <td>设计单位</td> </tr>

本图必须加盖出图章，否则无效。本图仅供施工参考，不作为法律依据。